


BESTUHLUNGSPLAN

Eingang

13. Aug. 2015

RASSEK & Partner
Brandschutzingenieure

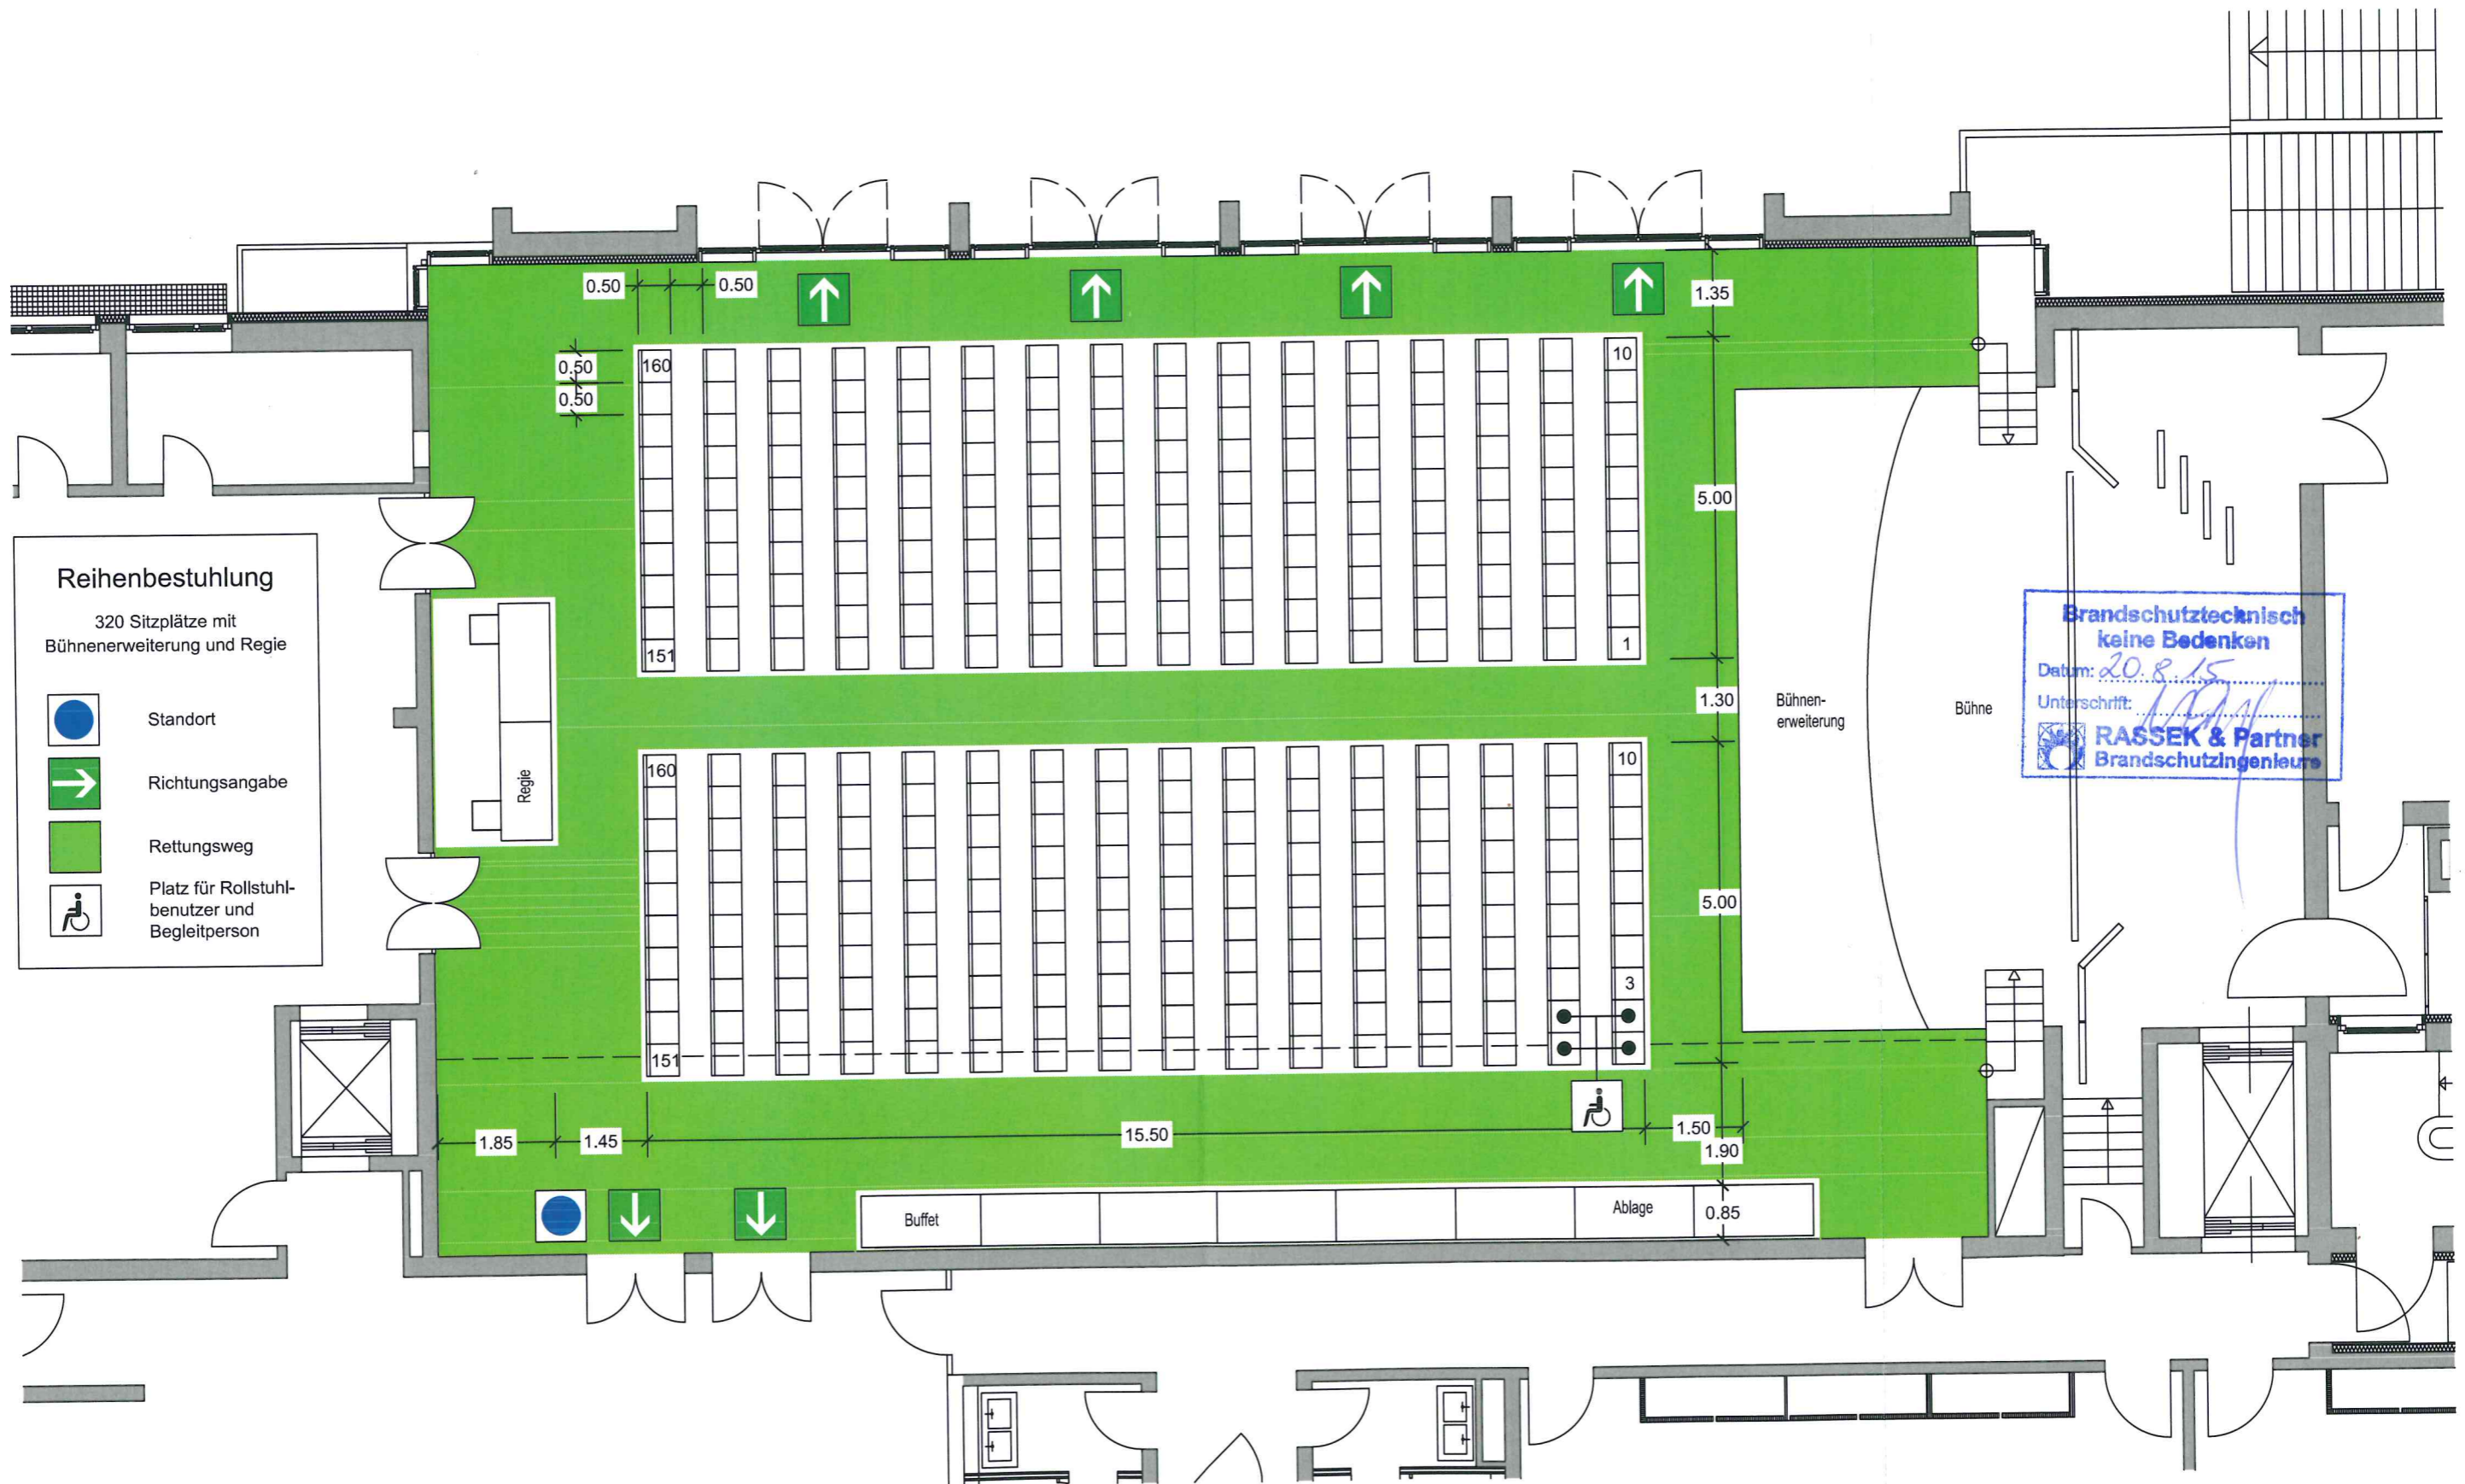

Fink & Vogl

Architekten und Diplomingenieure
Dr.-Wintrich-Straße 8
85560 Ebersberg
Tel. 08092 / 21916

Stand 02.07.2015

Bürgerhaus Putzbrunn


Erdgeschoss M = 1 : 100

BESTUHLUNGSPLAN

Eingang

13. Aug. 2015

RASSEK & Partner
Brandschutzingenieure

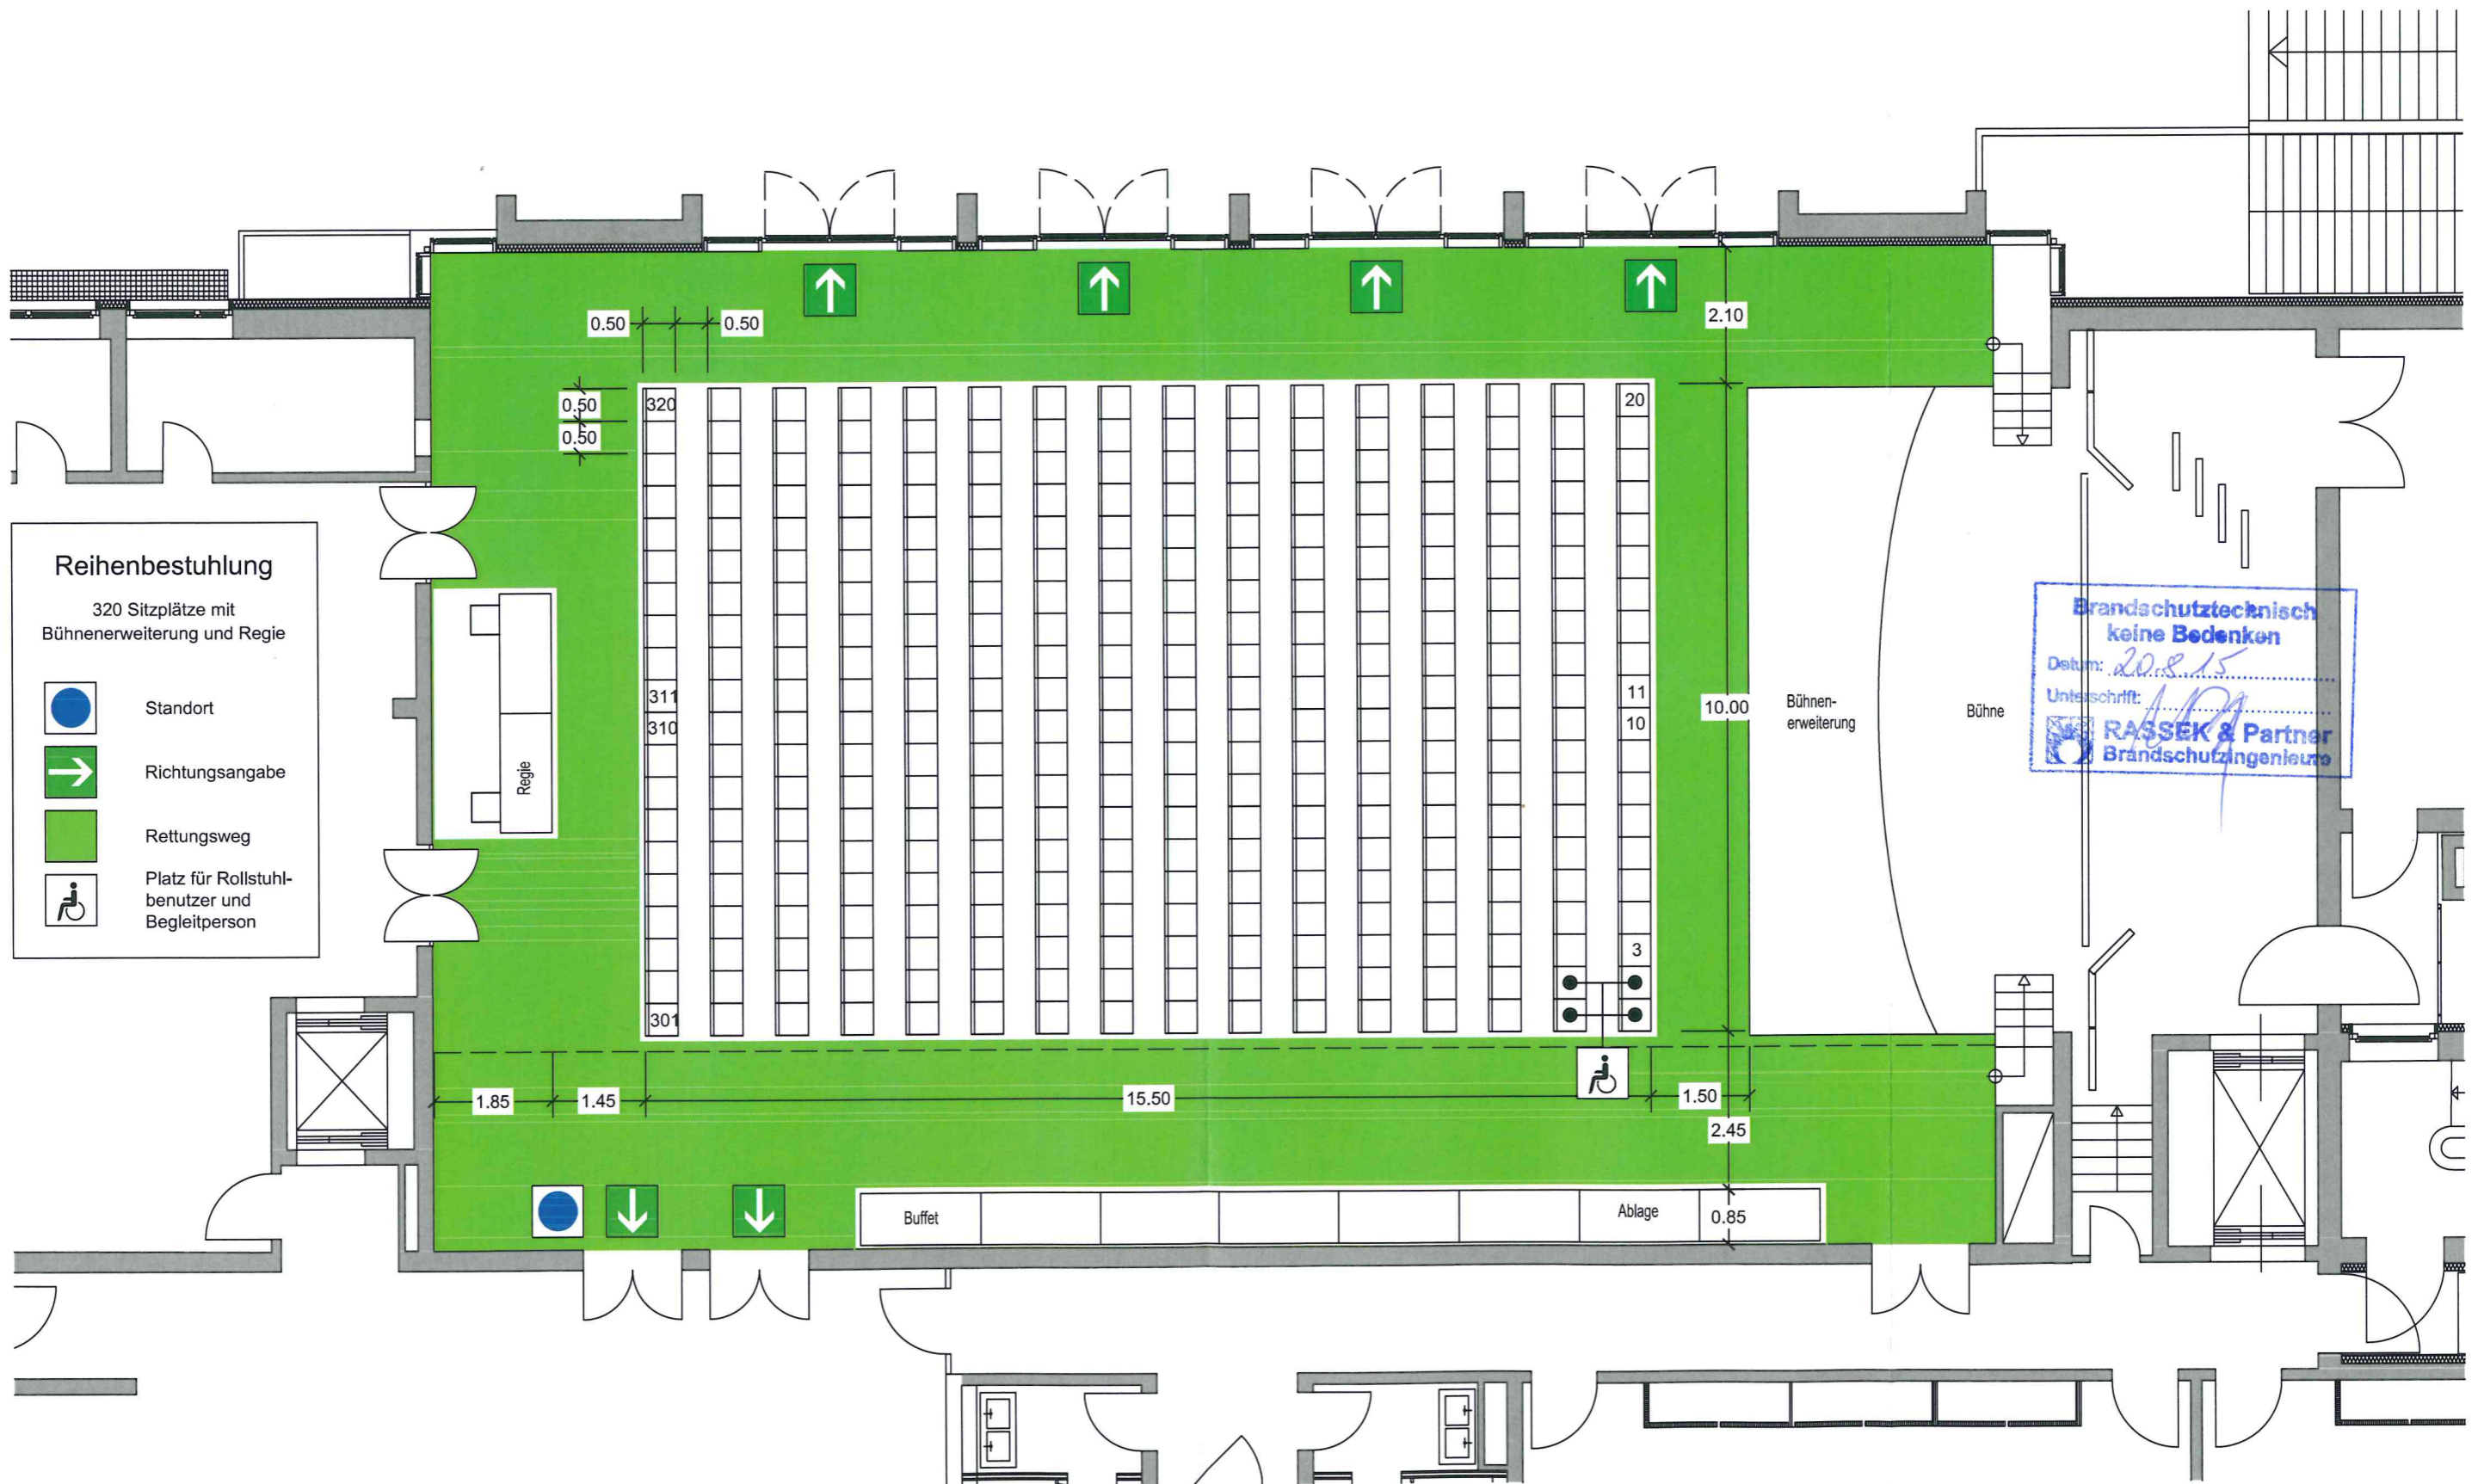

Reihenbestuhlung

320 Sitzplätze mit
Bühnenerweiterung und Regie

-  Standort
-  Richtungsangabe
-  Rettungsweg
-  Platz für Rollstuhl-
benutzer und
Begleitperson

Brandschutztechnisch
keine Bedenken
Datum: 20.8.15
Unterschrift: *[Signature]*
RASSEK & Partner
Brandschutzingenieure

Fink & Vogl

Architekten und Diplomingenieure
Dr.-Wintrich-Straße 8
85560 Ebersberg
Tel. 08092 / 21916

Stand 02.07.2015

Bürgerhaus Putzbrunn


Erdgeschoss M = 1 : 100

BESTUHLUNGSPLAN

Eingang

13. Aug. 2015

RASSEK & Partner
Brandschutzingenieure

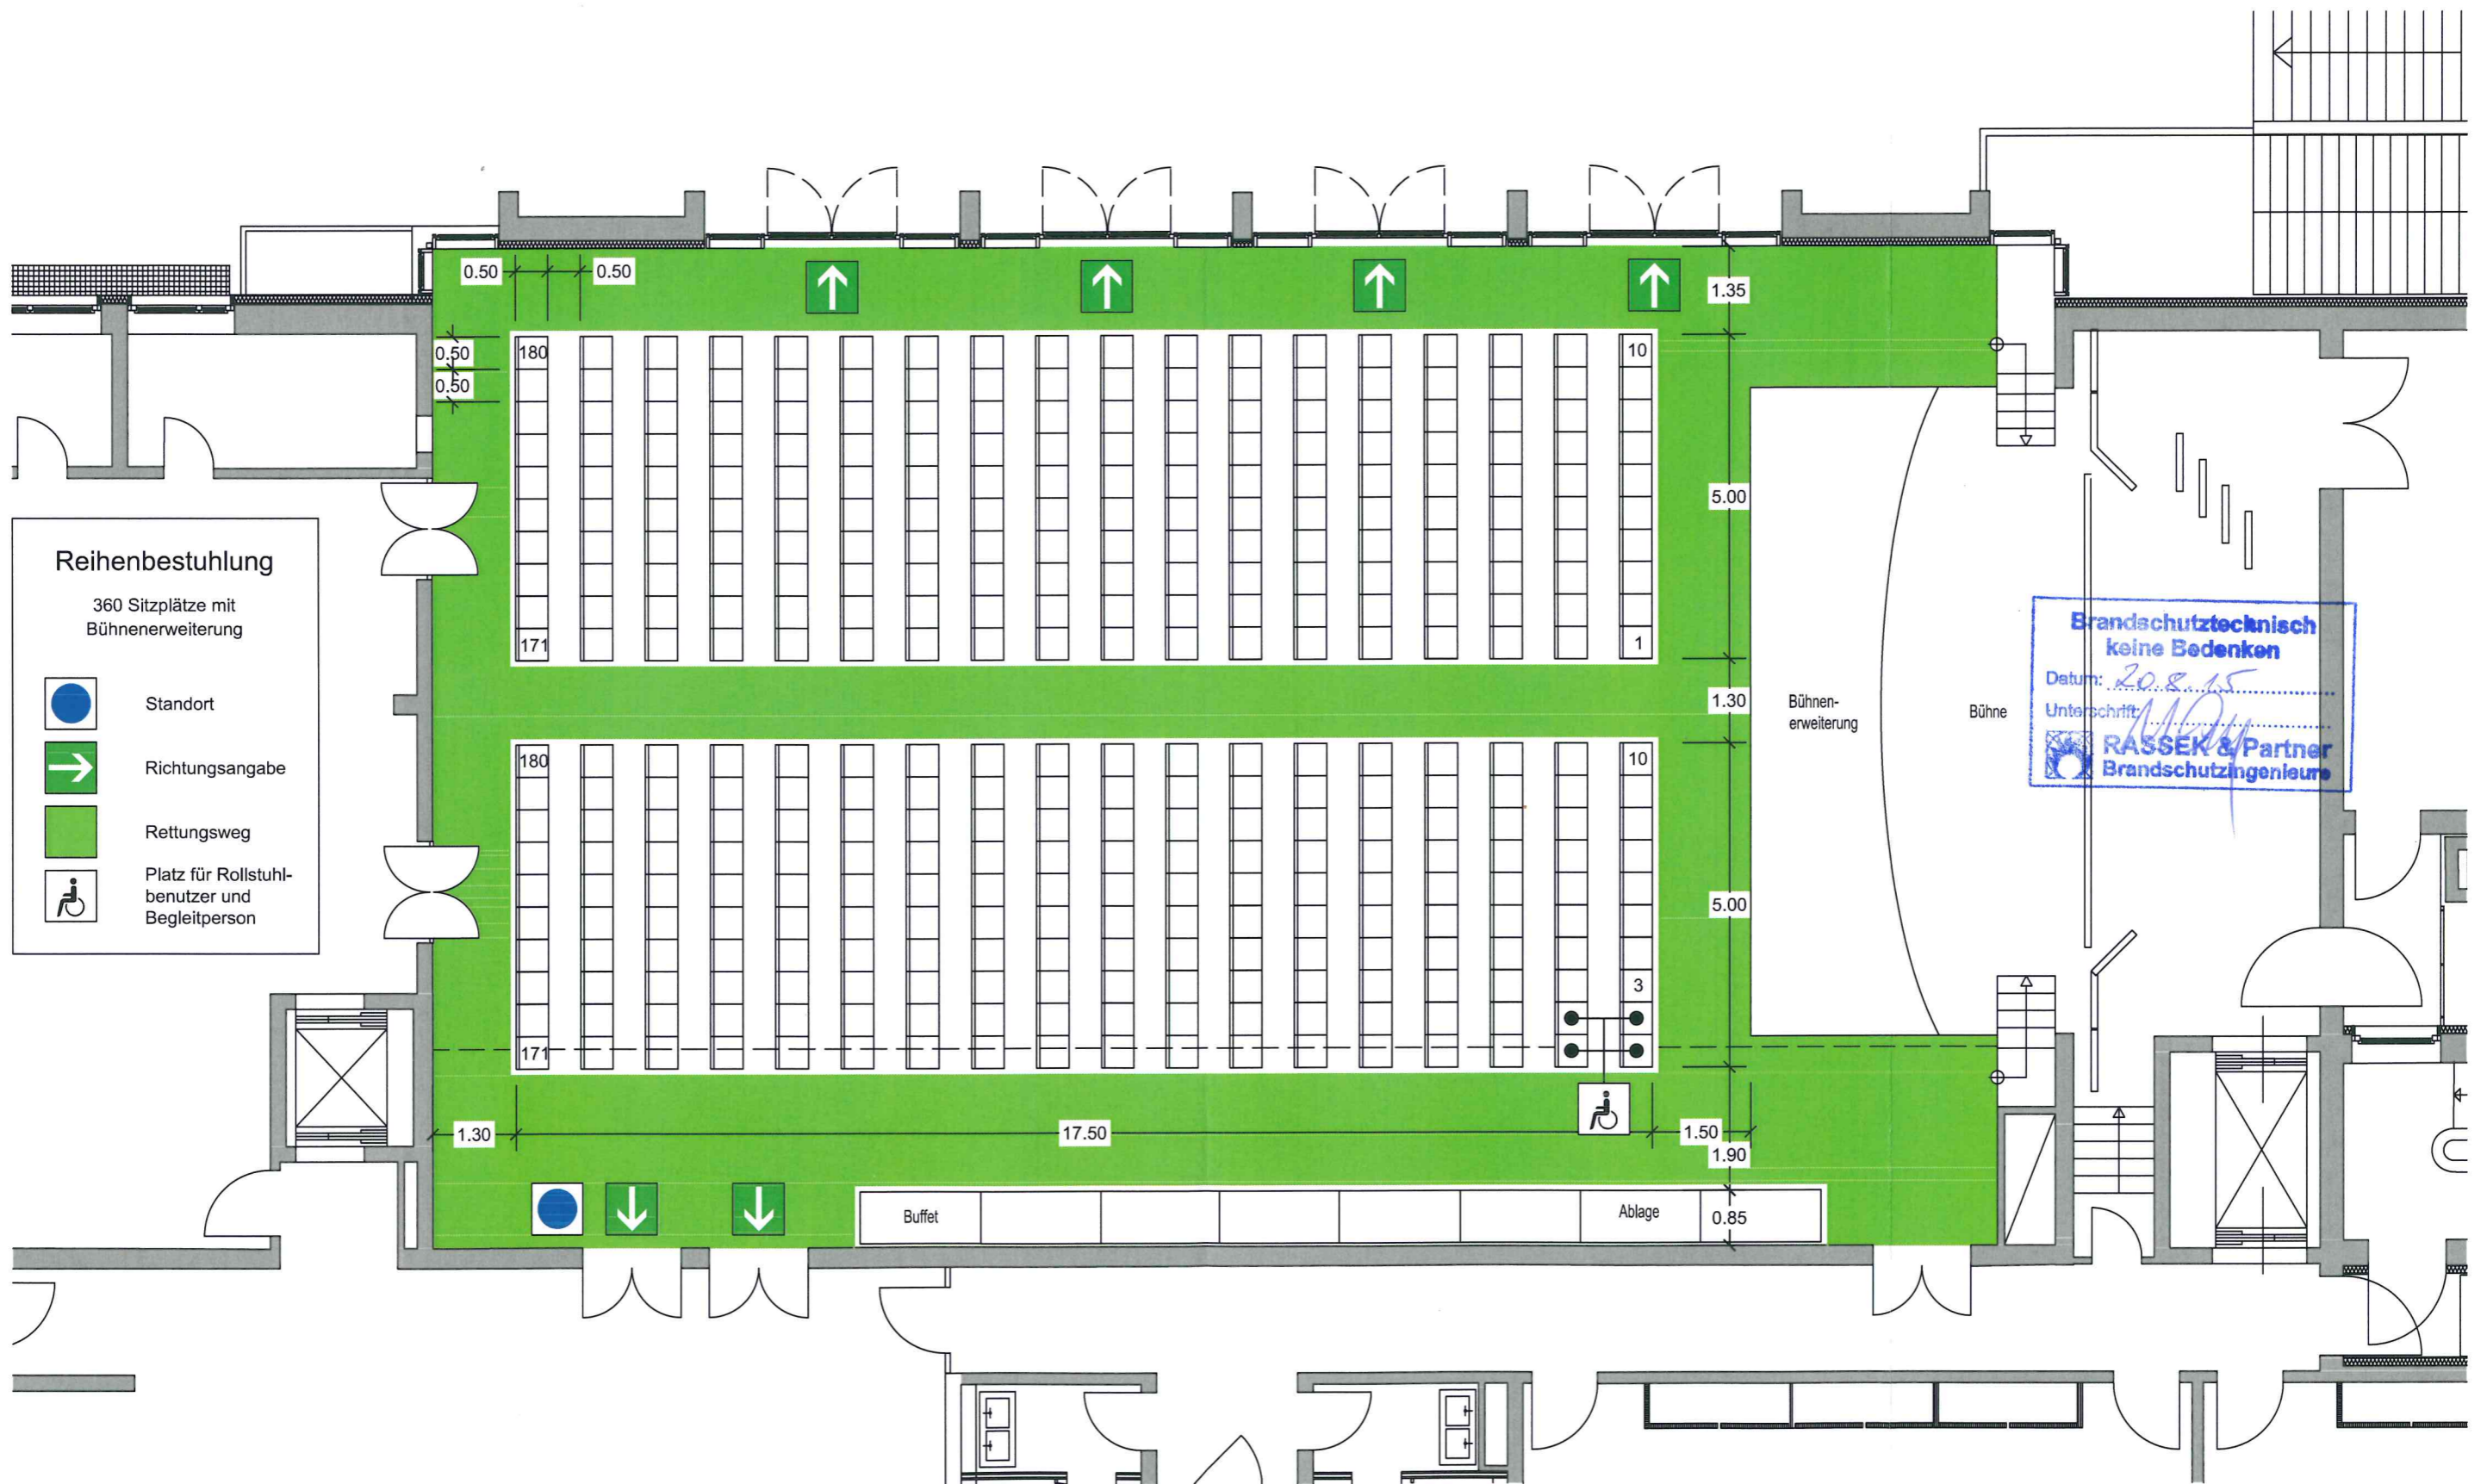

Fink & Vogl

Architekten und Diplomingenieure
Dr.-Wintrich-Straße 8
85560 Ebersberg
Tel. 08092 / 21916


Stand 02.07.2015

Bürgerhaus Putzbrunn

Erdgeschoss M = 1 : 100

BESTUHLUNGSPLAN

Eingang
13. Aug. 2015
RASSEK & Partner
Brandschutzingenieure

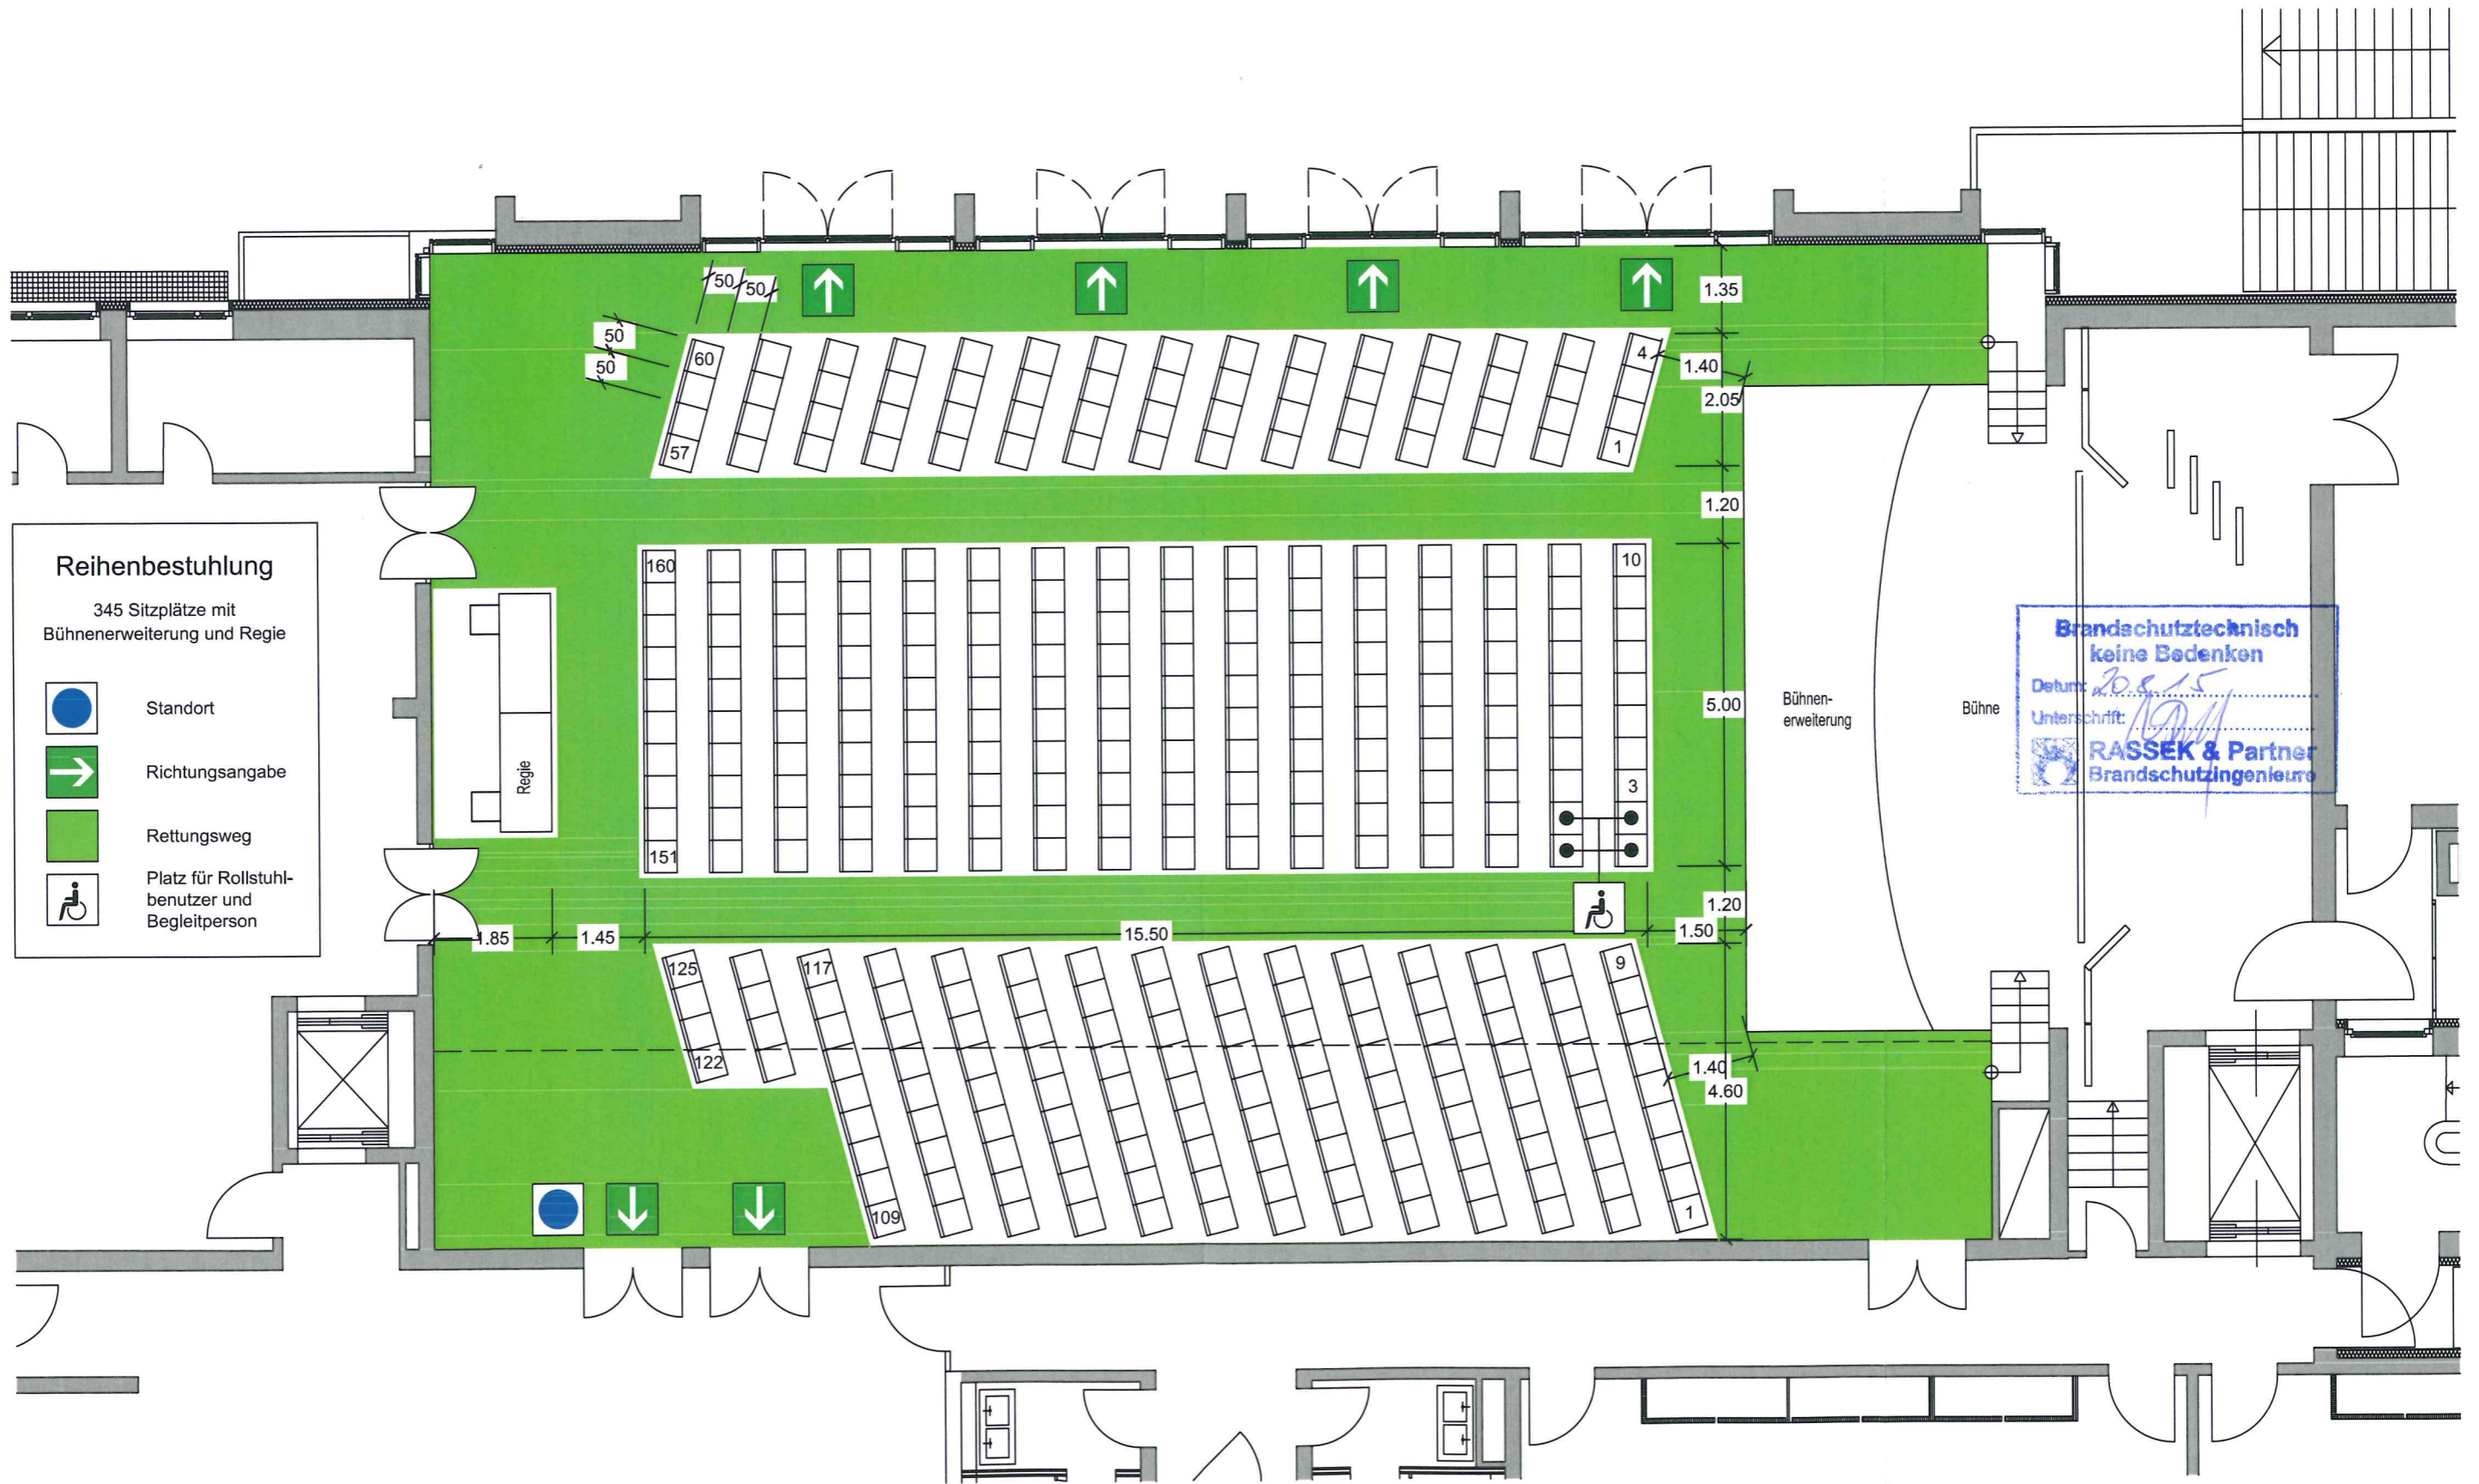

Reihenbestuhlung
345 Sitzplätze mit
Bühnenerweiterung und Regie

-  Standort
-  Richtungsangabe
-  Rettungsweg
-  Platz für Rollstuhl-
benutzer und
Begleitperson

**Brandschutztechnisch
keine Bedenken**
Datum: 13.08.15
Unterschrift: [Signature]
RASSEK & Partner
Brandschutzingenieure

Fink & Vogl
Architekten und Diplomingenieure
Dr.-Wintrich-Straße 8
85560 Ebersberg
Tel. 08092 / 21916

Stand 02.07.2015

Bürgerhaus Putzbrunn


Erdgeschoss M = 1 : 100

BESTUHLUNGSPLAN

Eingang

13. Aug. 2015

RASSEK & Partner
Brandschutzingenieure

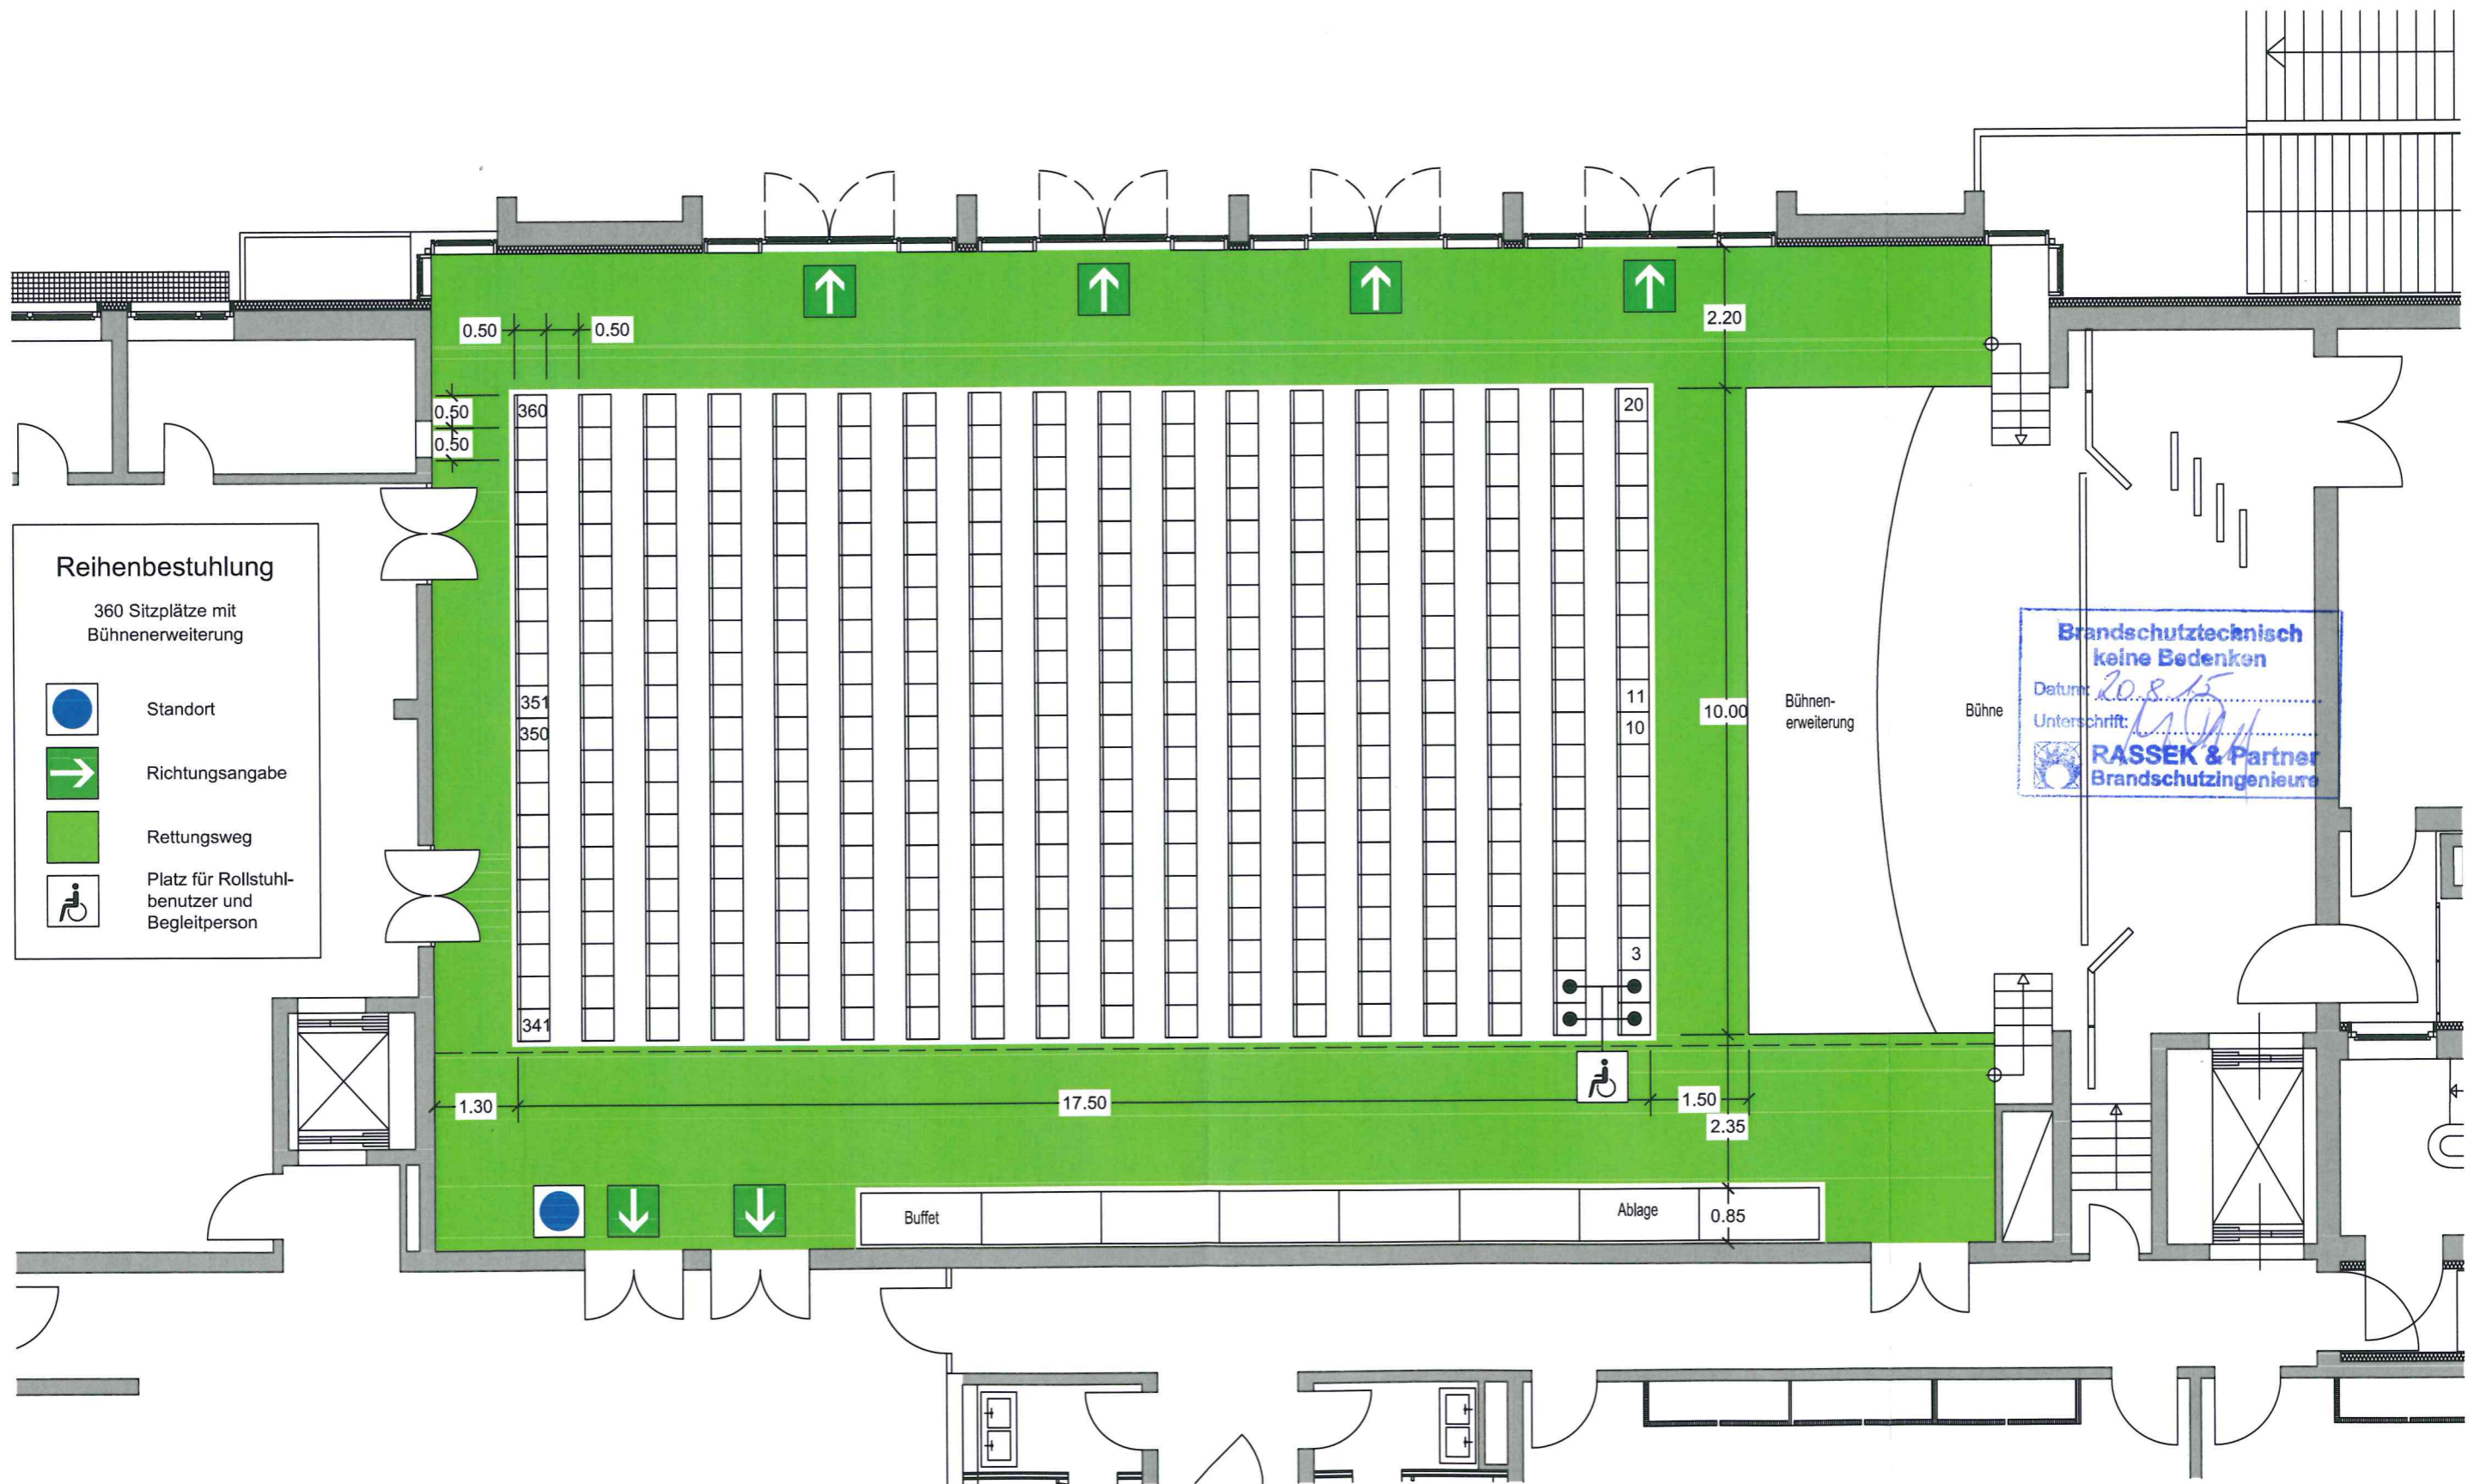

Reihenbestuhlung

360 Sitzplätze mit
Bühnenerweiterung

-  Standort
-  Richtungsangabe
-  Rettungsweg
-  Platz für Rollstuhl-
benutzer und
Begleitperson

Fink & Vogl

Architekten und Diplomingenieure
Dr.-Wintrich-Straße 8
85560 Ebersberg
Tel. 08092 / 21916


Stand 02.07.2015

Bürgerhaus Putzbrunn

Erdgeschoss M = 1 : 100

BESTUHLUNGSPLAN

Eingang
13. Aug. 2015
RASSEK & Partner
Brandschutzingenieure

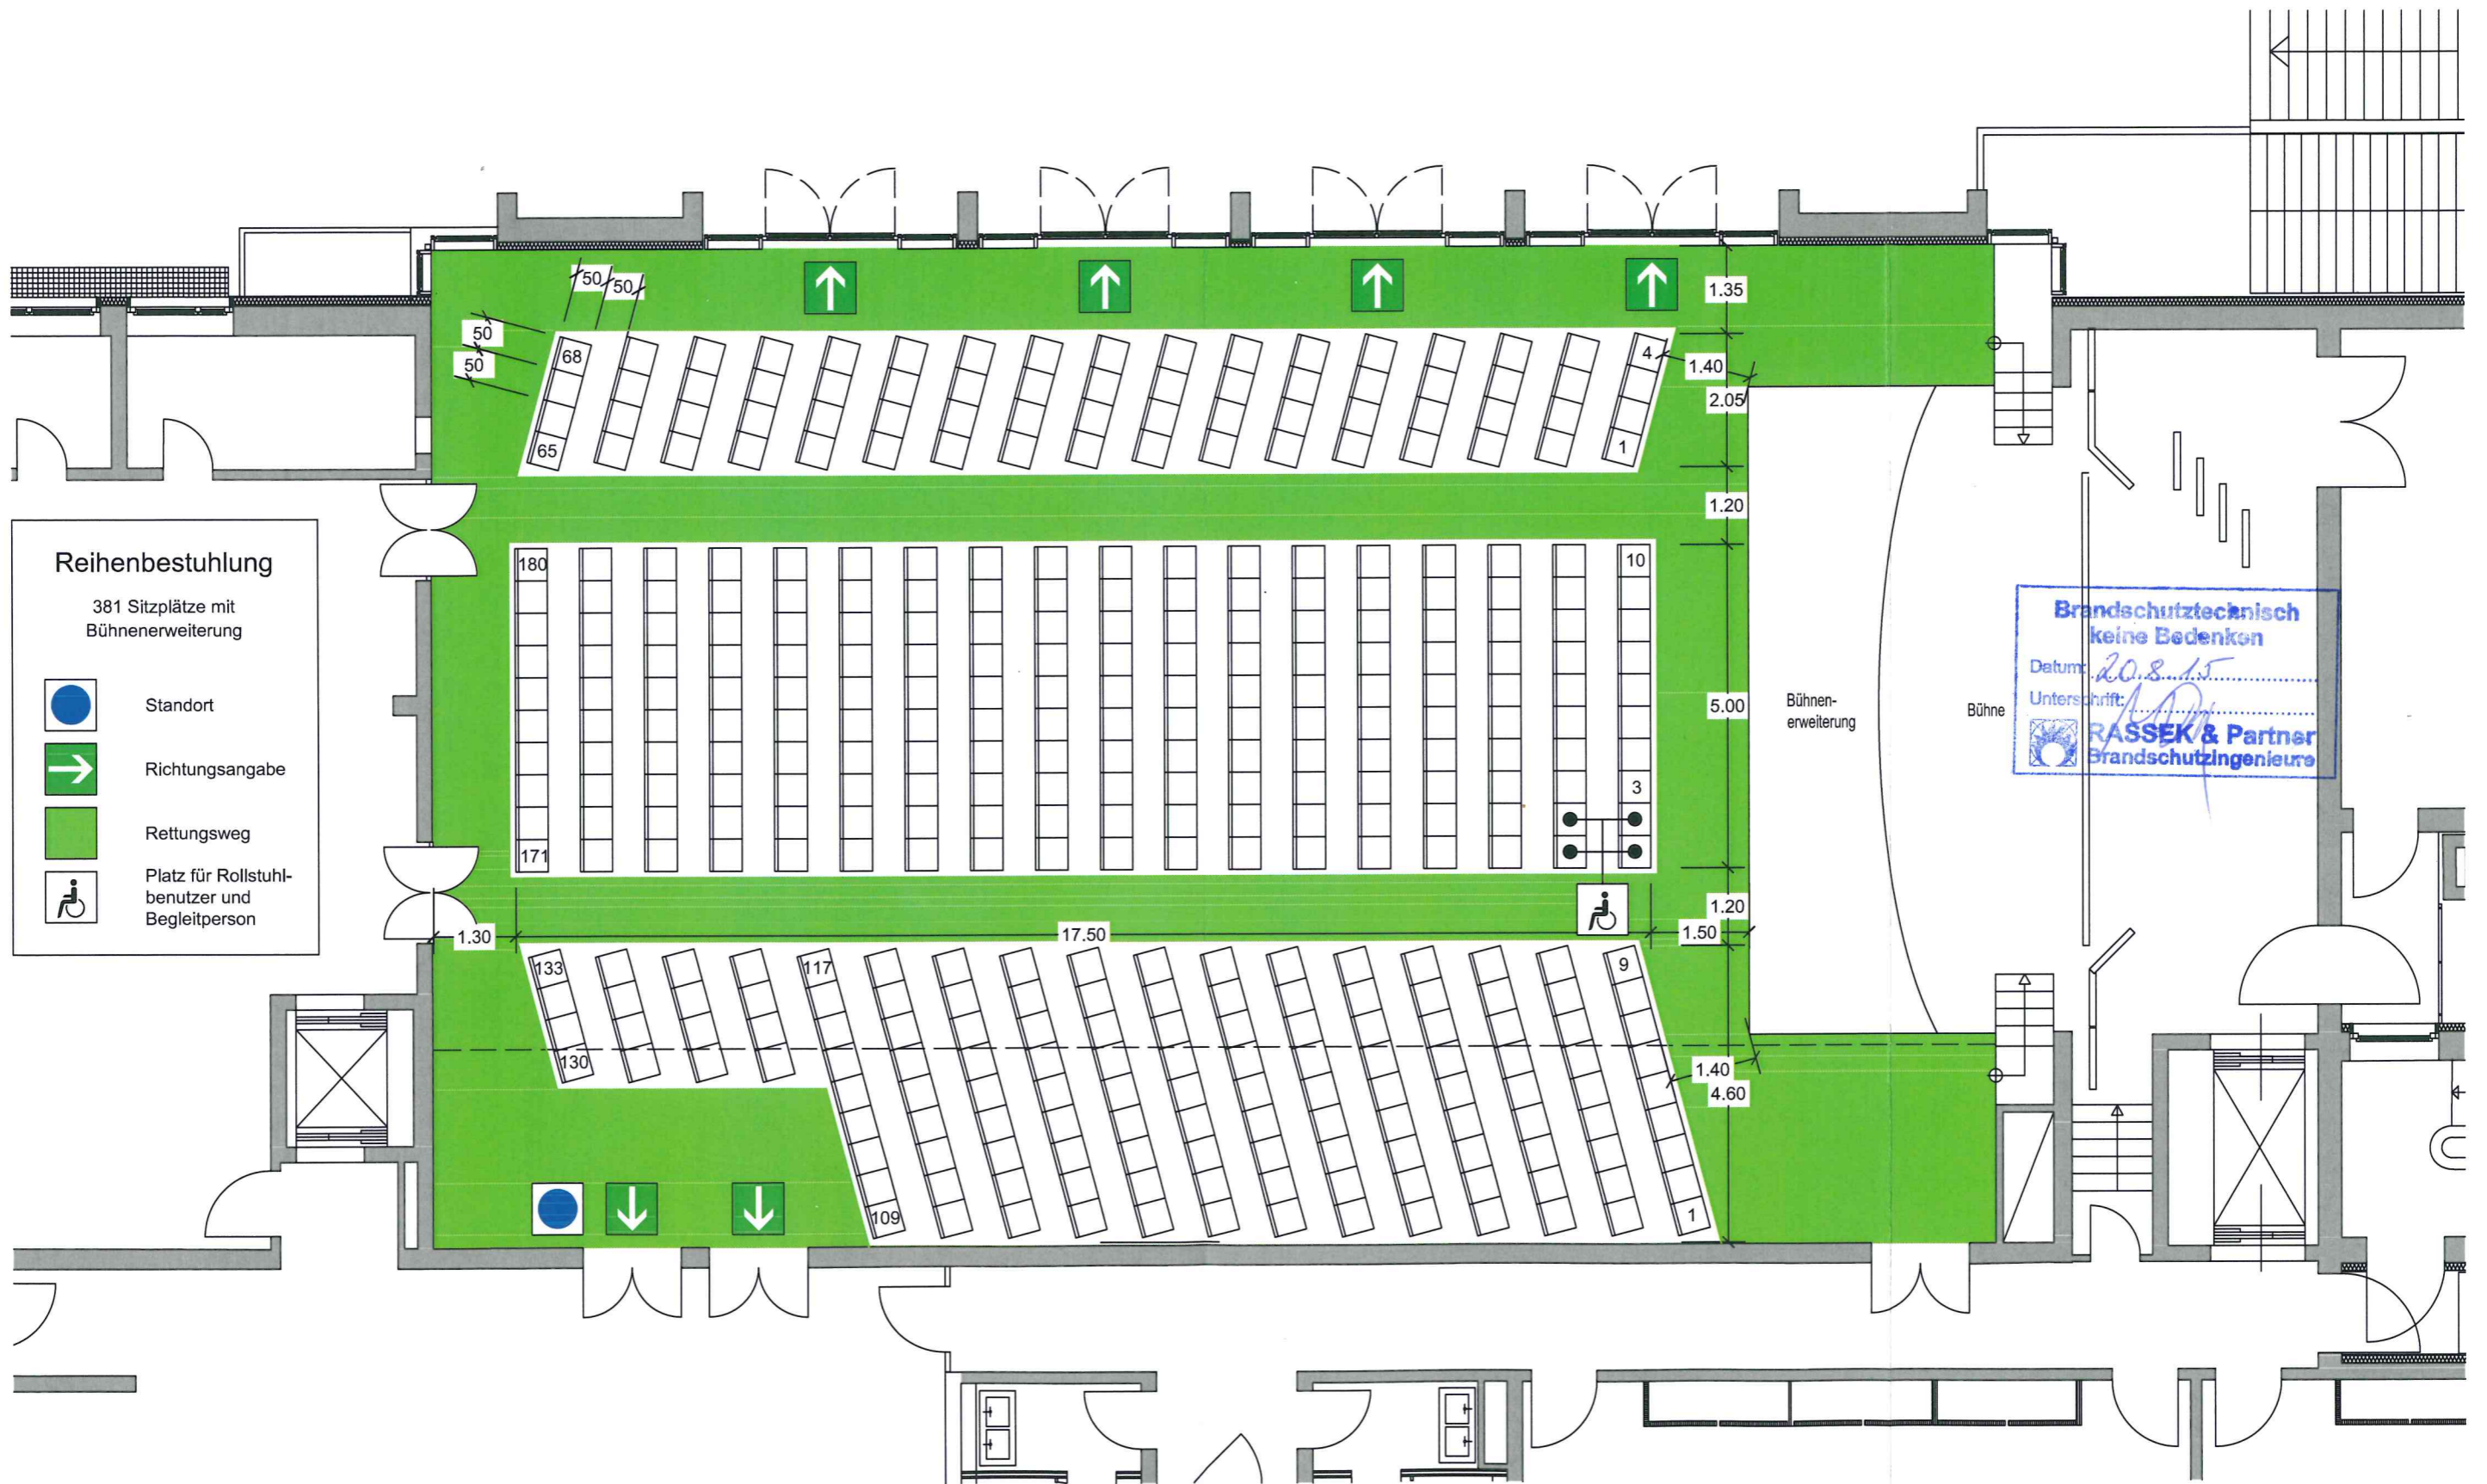

Reihenbestuhlung
381 Sitzplätze mit Bühnenerweiterung

-  Standort
-  Richtungsangabe
-  Rettungsweg
-  Platz für Rollstuhlbenu-tzer und Begleitperson

Brandschutztechnisch keine Bedenken
Datum: 20.8.15
Unterschrift: *[Signature]*
RASSEK & Partner
Brandschutzingenieure

Fink & Vogl
Architekten und Diplomingenieure
Dr.-Wintrich-Straße 8
85560 Ebersberg
Tel. 08092 / 21916

Stand 02.07.2015

Bürgerhaus Putzbrunn


Erdgeschoss M = 1 : 100

BESTUHLUNGSPLAN

Eingang

13. Aug. 2015

RASSEK & Partner
Brandschutzingenieure

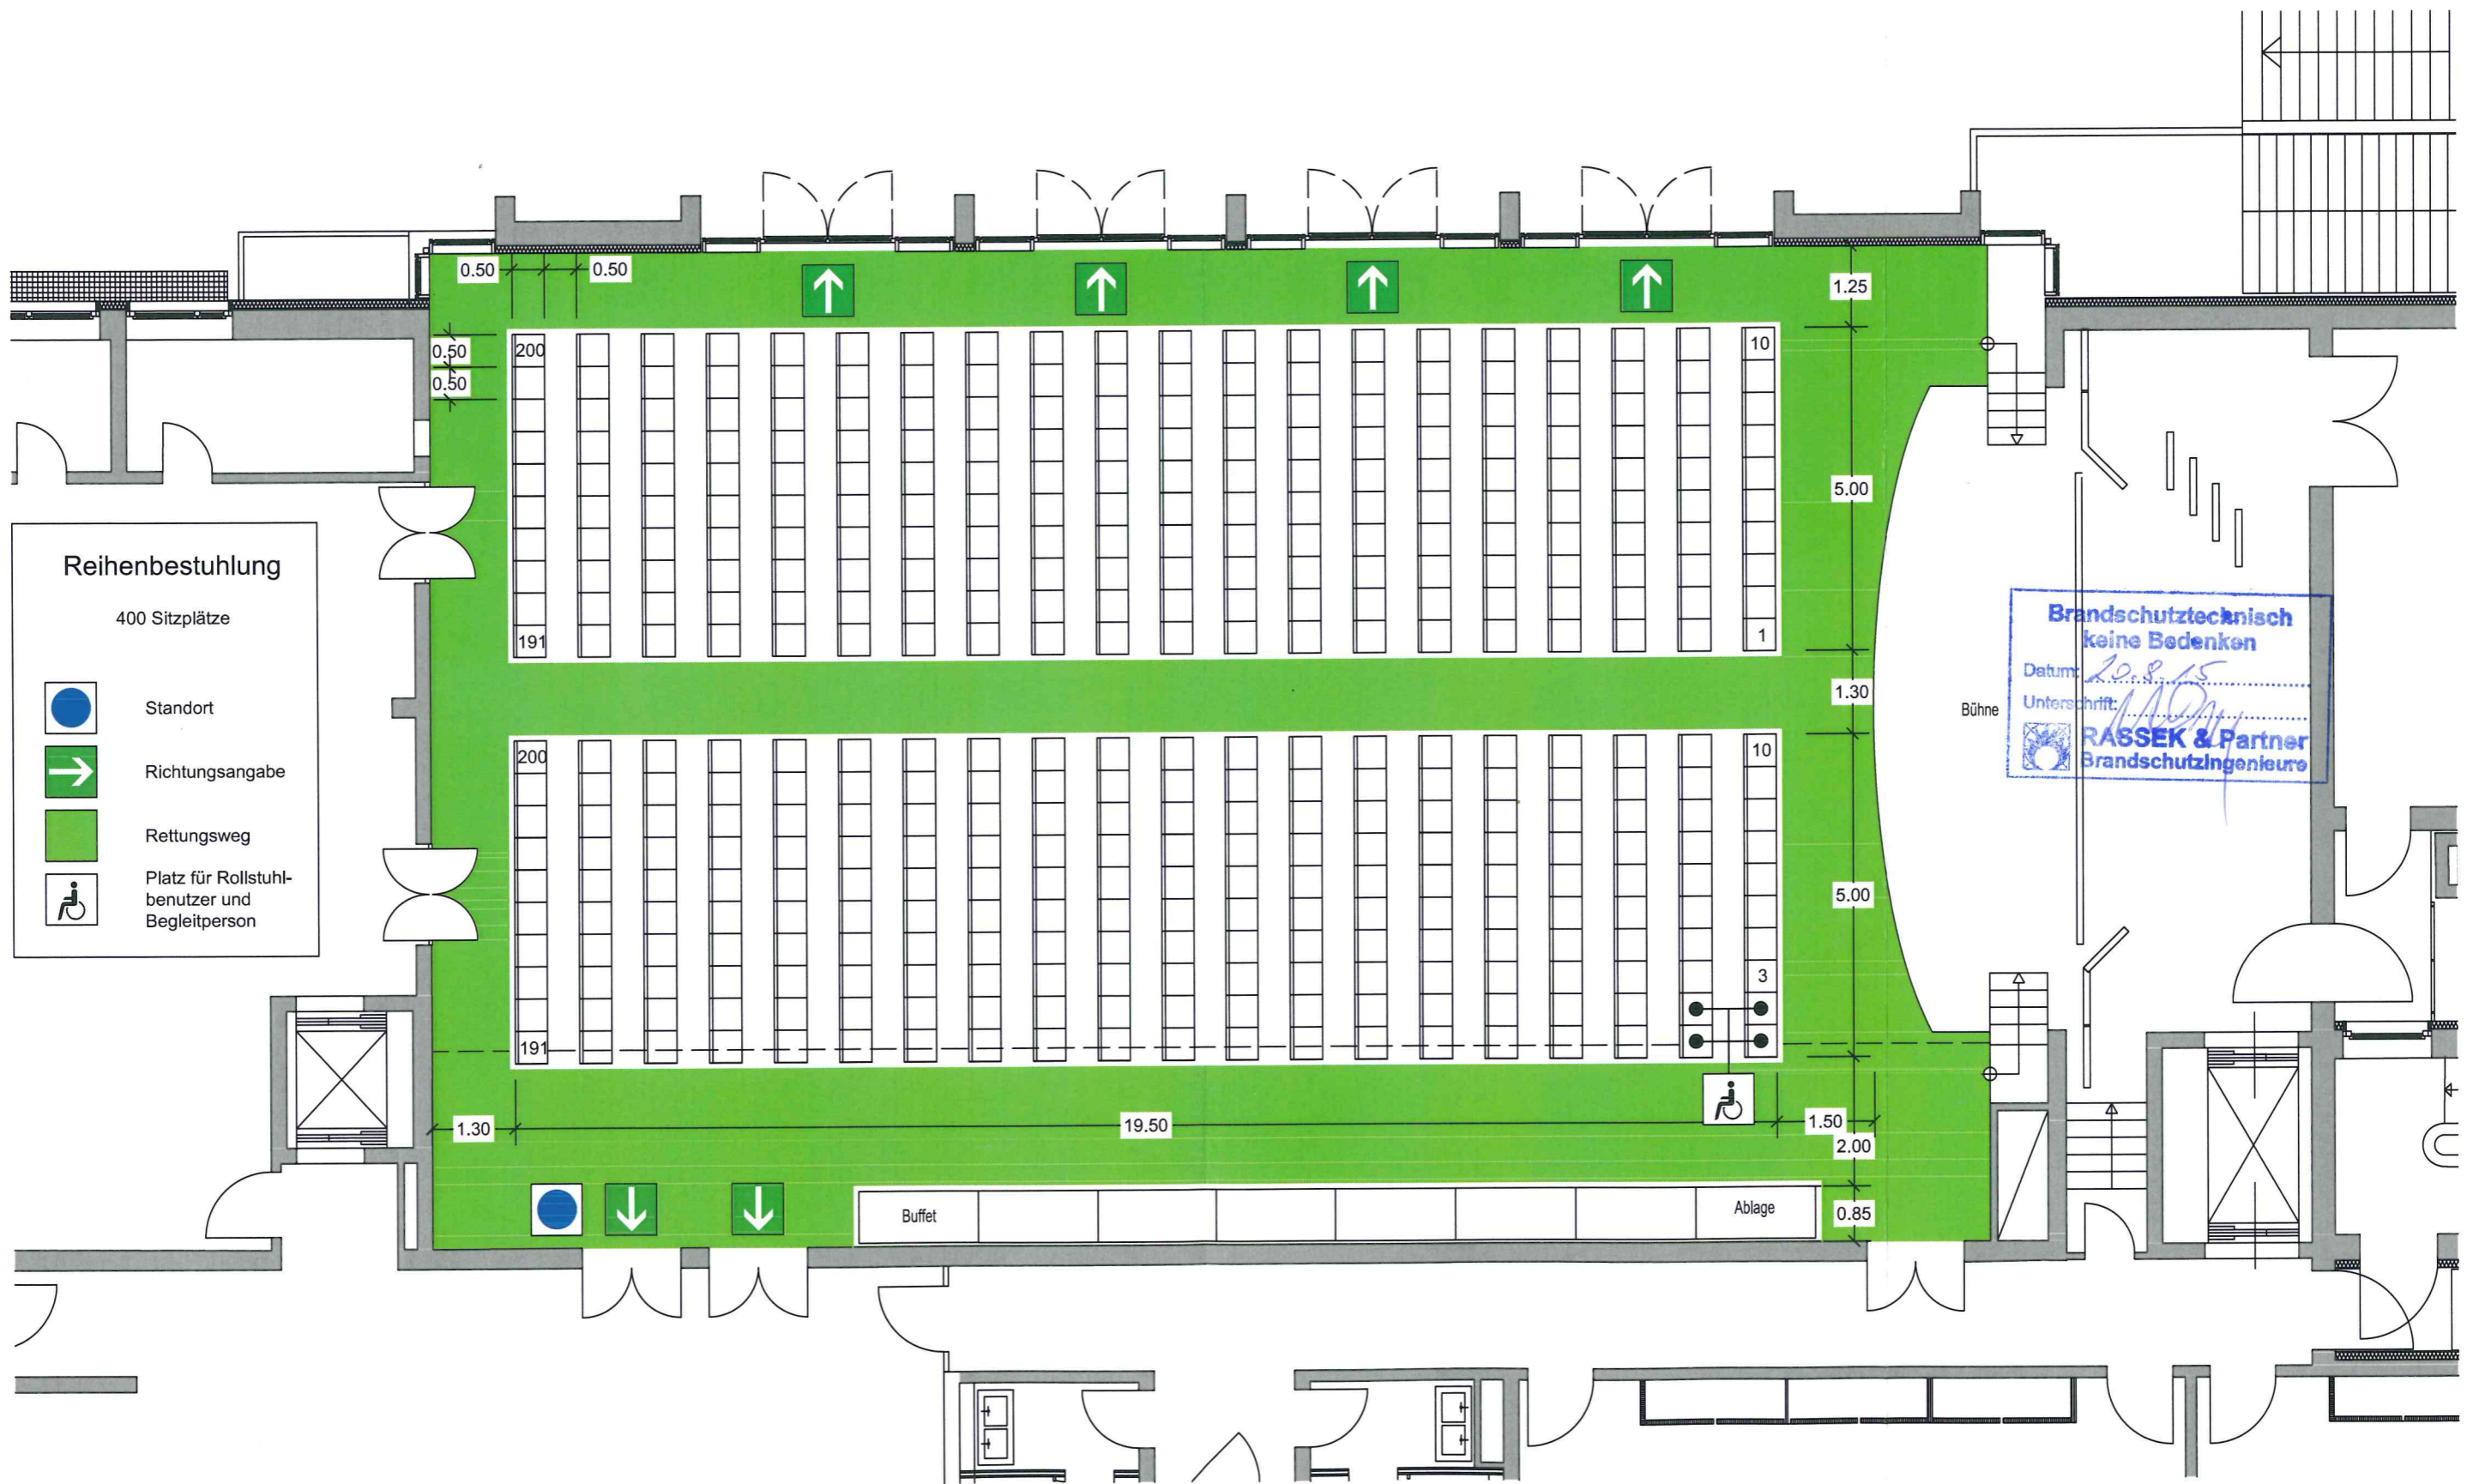

Reihenbestuhlung

400 Sitzplätze

-  Standort
-  Richtungsangabe
-  Rettungsweg
-  Platz für Rollstuhlbenutzer und Begleitperson

Brandschutztechnisch
keine Bedenken
Datum: 20.8.15
Unterschrift: *[Signature]*
RASSEK & Partner
Brandschutzingenieure

Fink & Vogl

Architekten und Diplomingenieure
Dr.-Wintrich-Straße 8
85560 Ebersberg
Tel. 08092 / 21916

Stand 02.07.2015

Bürgerhaus Putzbrunn


Erdgeschoss M = 1 : 100

BESTUHLUNGSPLAN

Eingang

13. Aug. 2015

RASSEK & Partner
Brandschutzingenieure

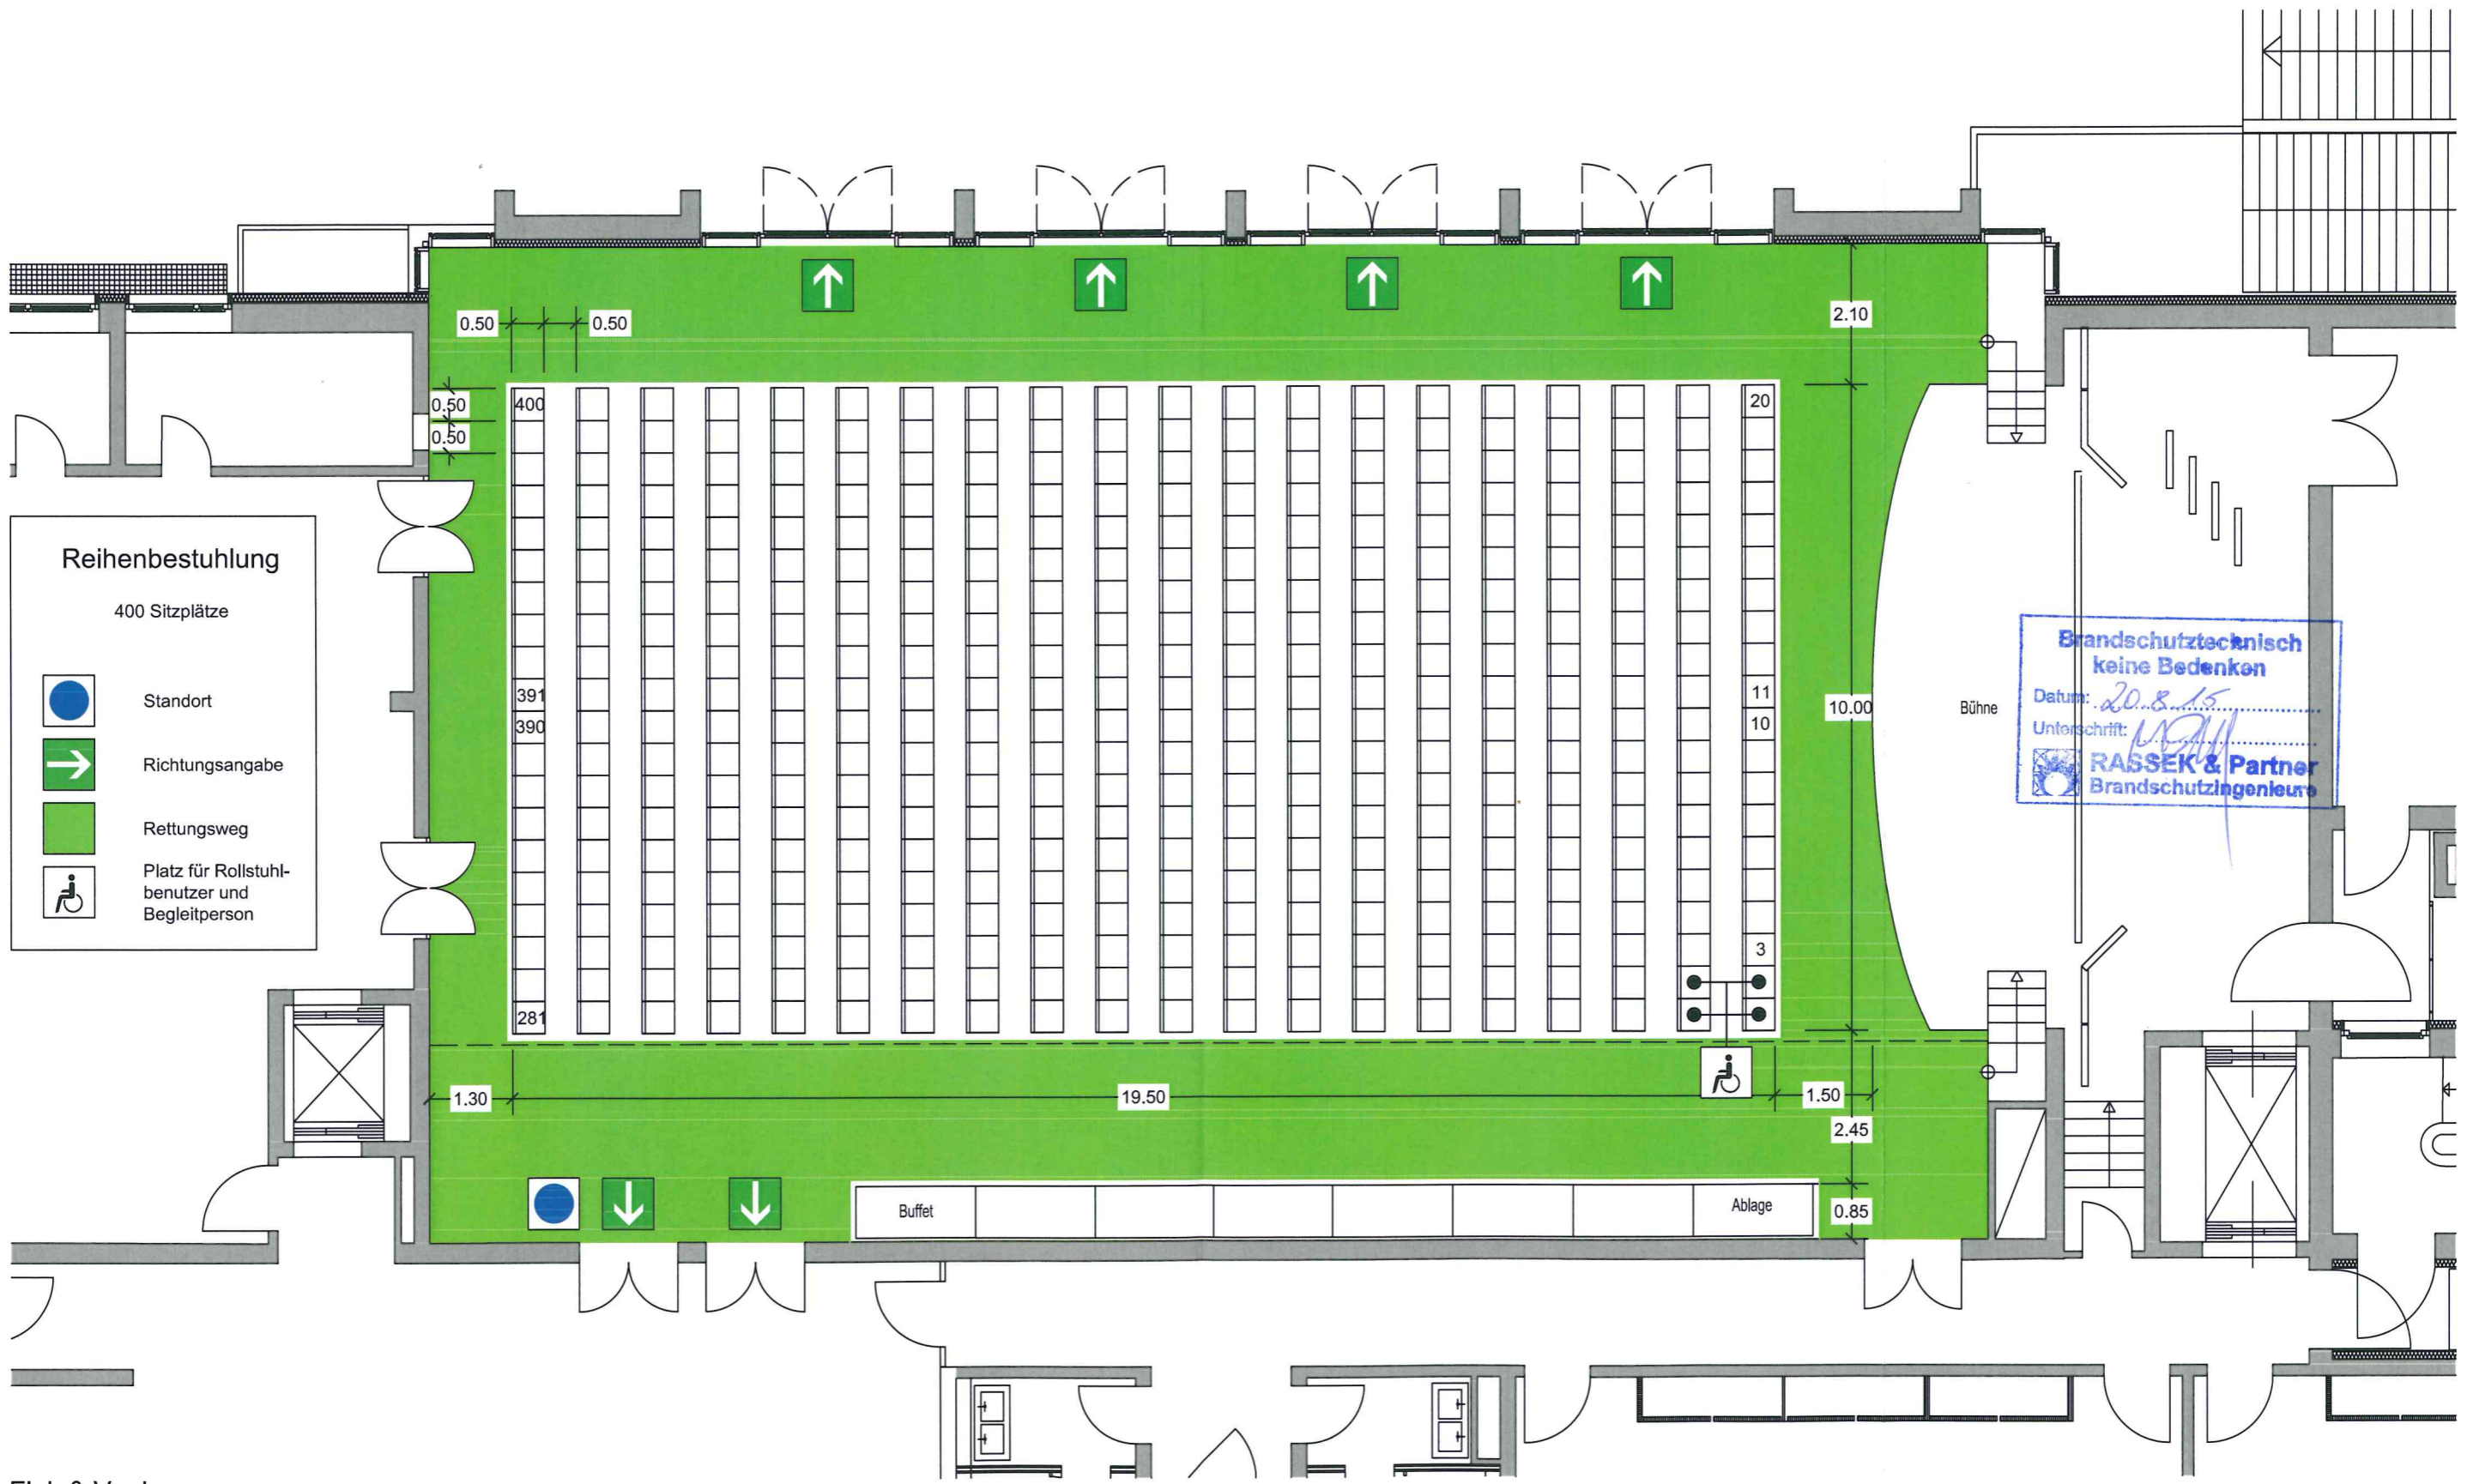

Reihenbestuhlung
400 Sitzplätze

- Standort
- Richtungsangabe
- Rettungsweg
- Platz für Rollstuhlbenu-
tzer und Begleitperson

**Brandschutztechnisch
keine Bedenken**
Datum: 20.8.15
Unterschrift: *[Signature]*
RASSEK & Partner
Brandschutzingenieure

Fink & Vogl
Architekten und Diplomingenieure
Dr.-Wintrich-Straße 8
85560 Ebersberg
Tel. 08092 / 21916


Stand 02.07.2015

Bürgerhaus Putzbrunn

Erdgeschoss M = 1 : 100

BESTUHLUNGSPLAN

Eingang
13. Aug. 2015
RASSEK & Partner
Brandschutzingenieure

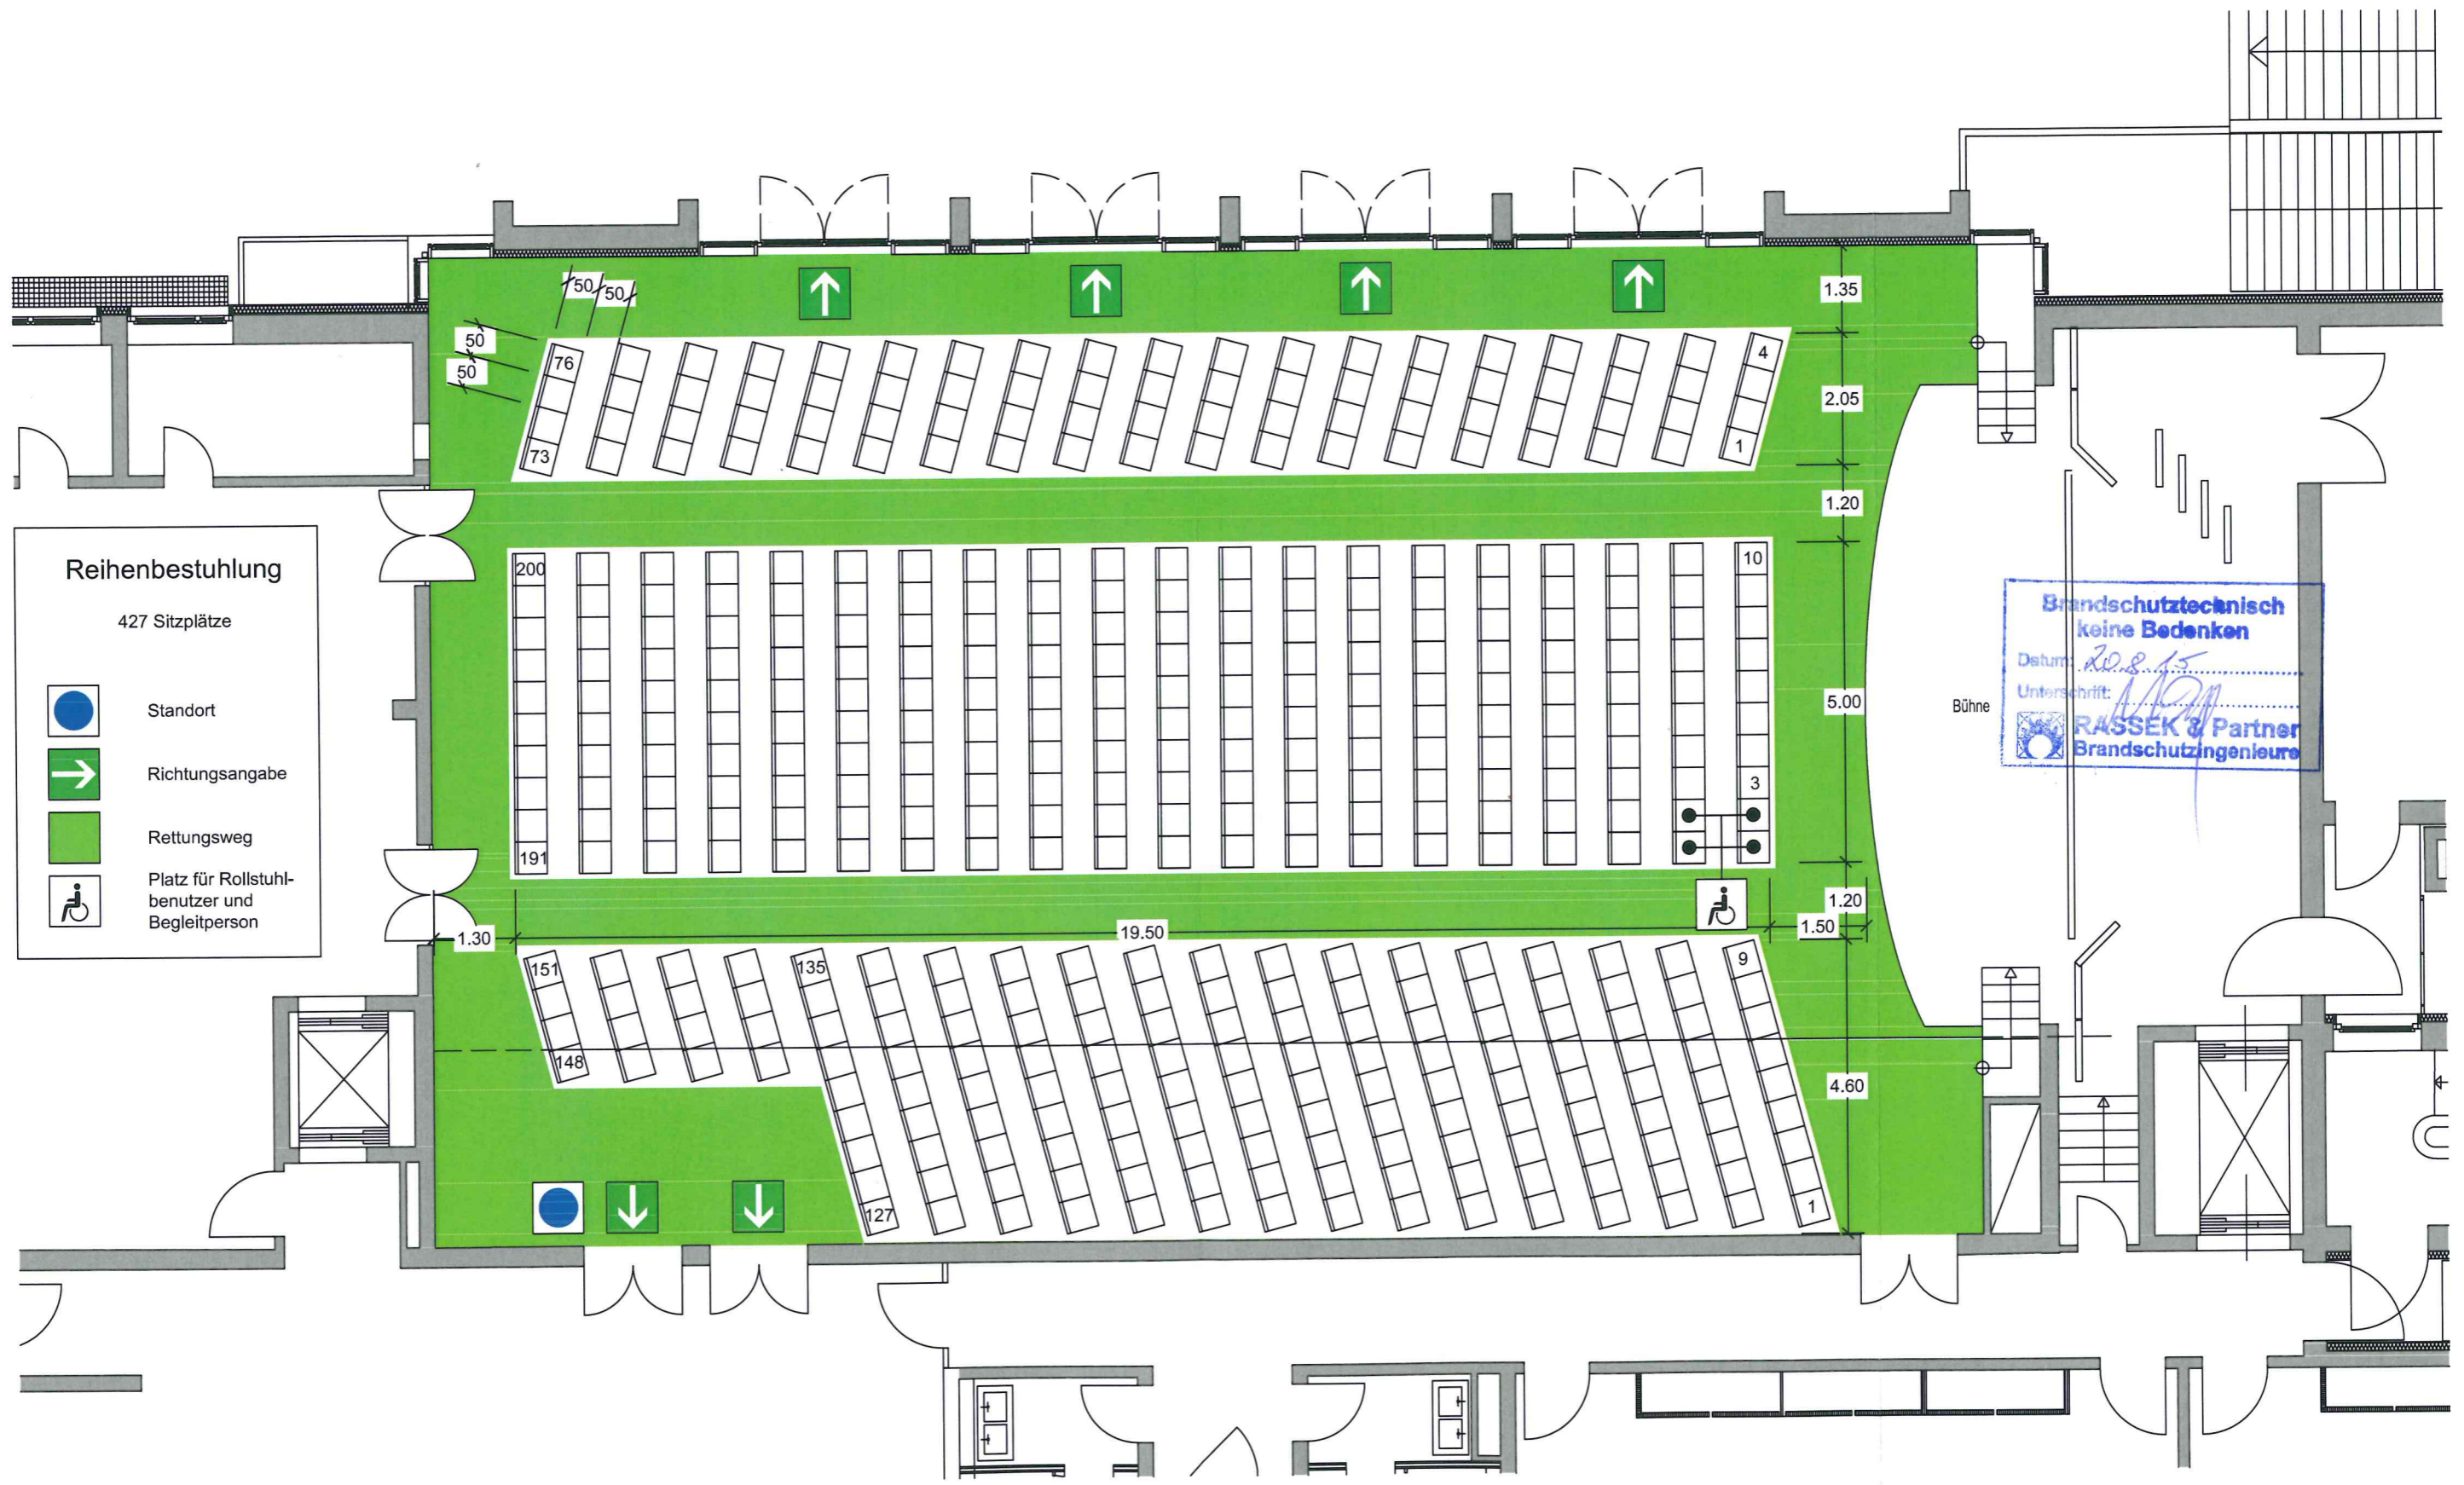

Reihenbestuhlung
427 Sitzplätze

- Standort
- Richtungsangabe
- Rettungsweg
- Platz für Rollstuhlbenu-
tzer und
Begleitperson

**Brandschutztechnisch
keine Bedenken**
Datum: 20.8.15
Unterschrift: *[Signature]*
RASSEK & Partner
Brandschutzingenieure

Fink & Vogl
Architekten und Diplomingenieure
Dr.-Wintrich-Straße 8
85560 Ebersberg
Tel. 08092 / 21916


Stand 02.07.2015

Bürgerhaus Putzbrunn

Erdgeschoss M = 1 : 100

BESTUHLUNGSPLAN

Eingang
13. Aug. 2015
RASSEK & Partner
Brandschutzingenieure

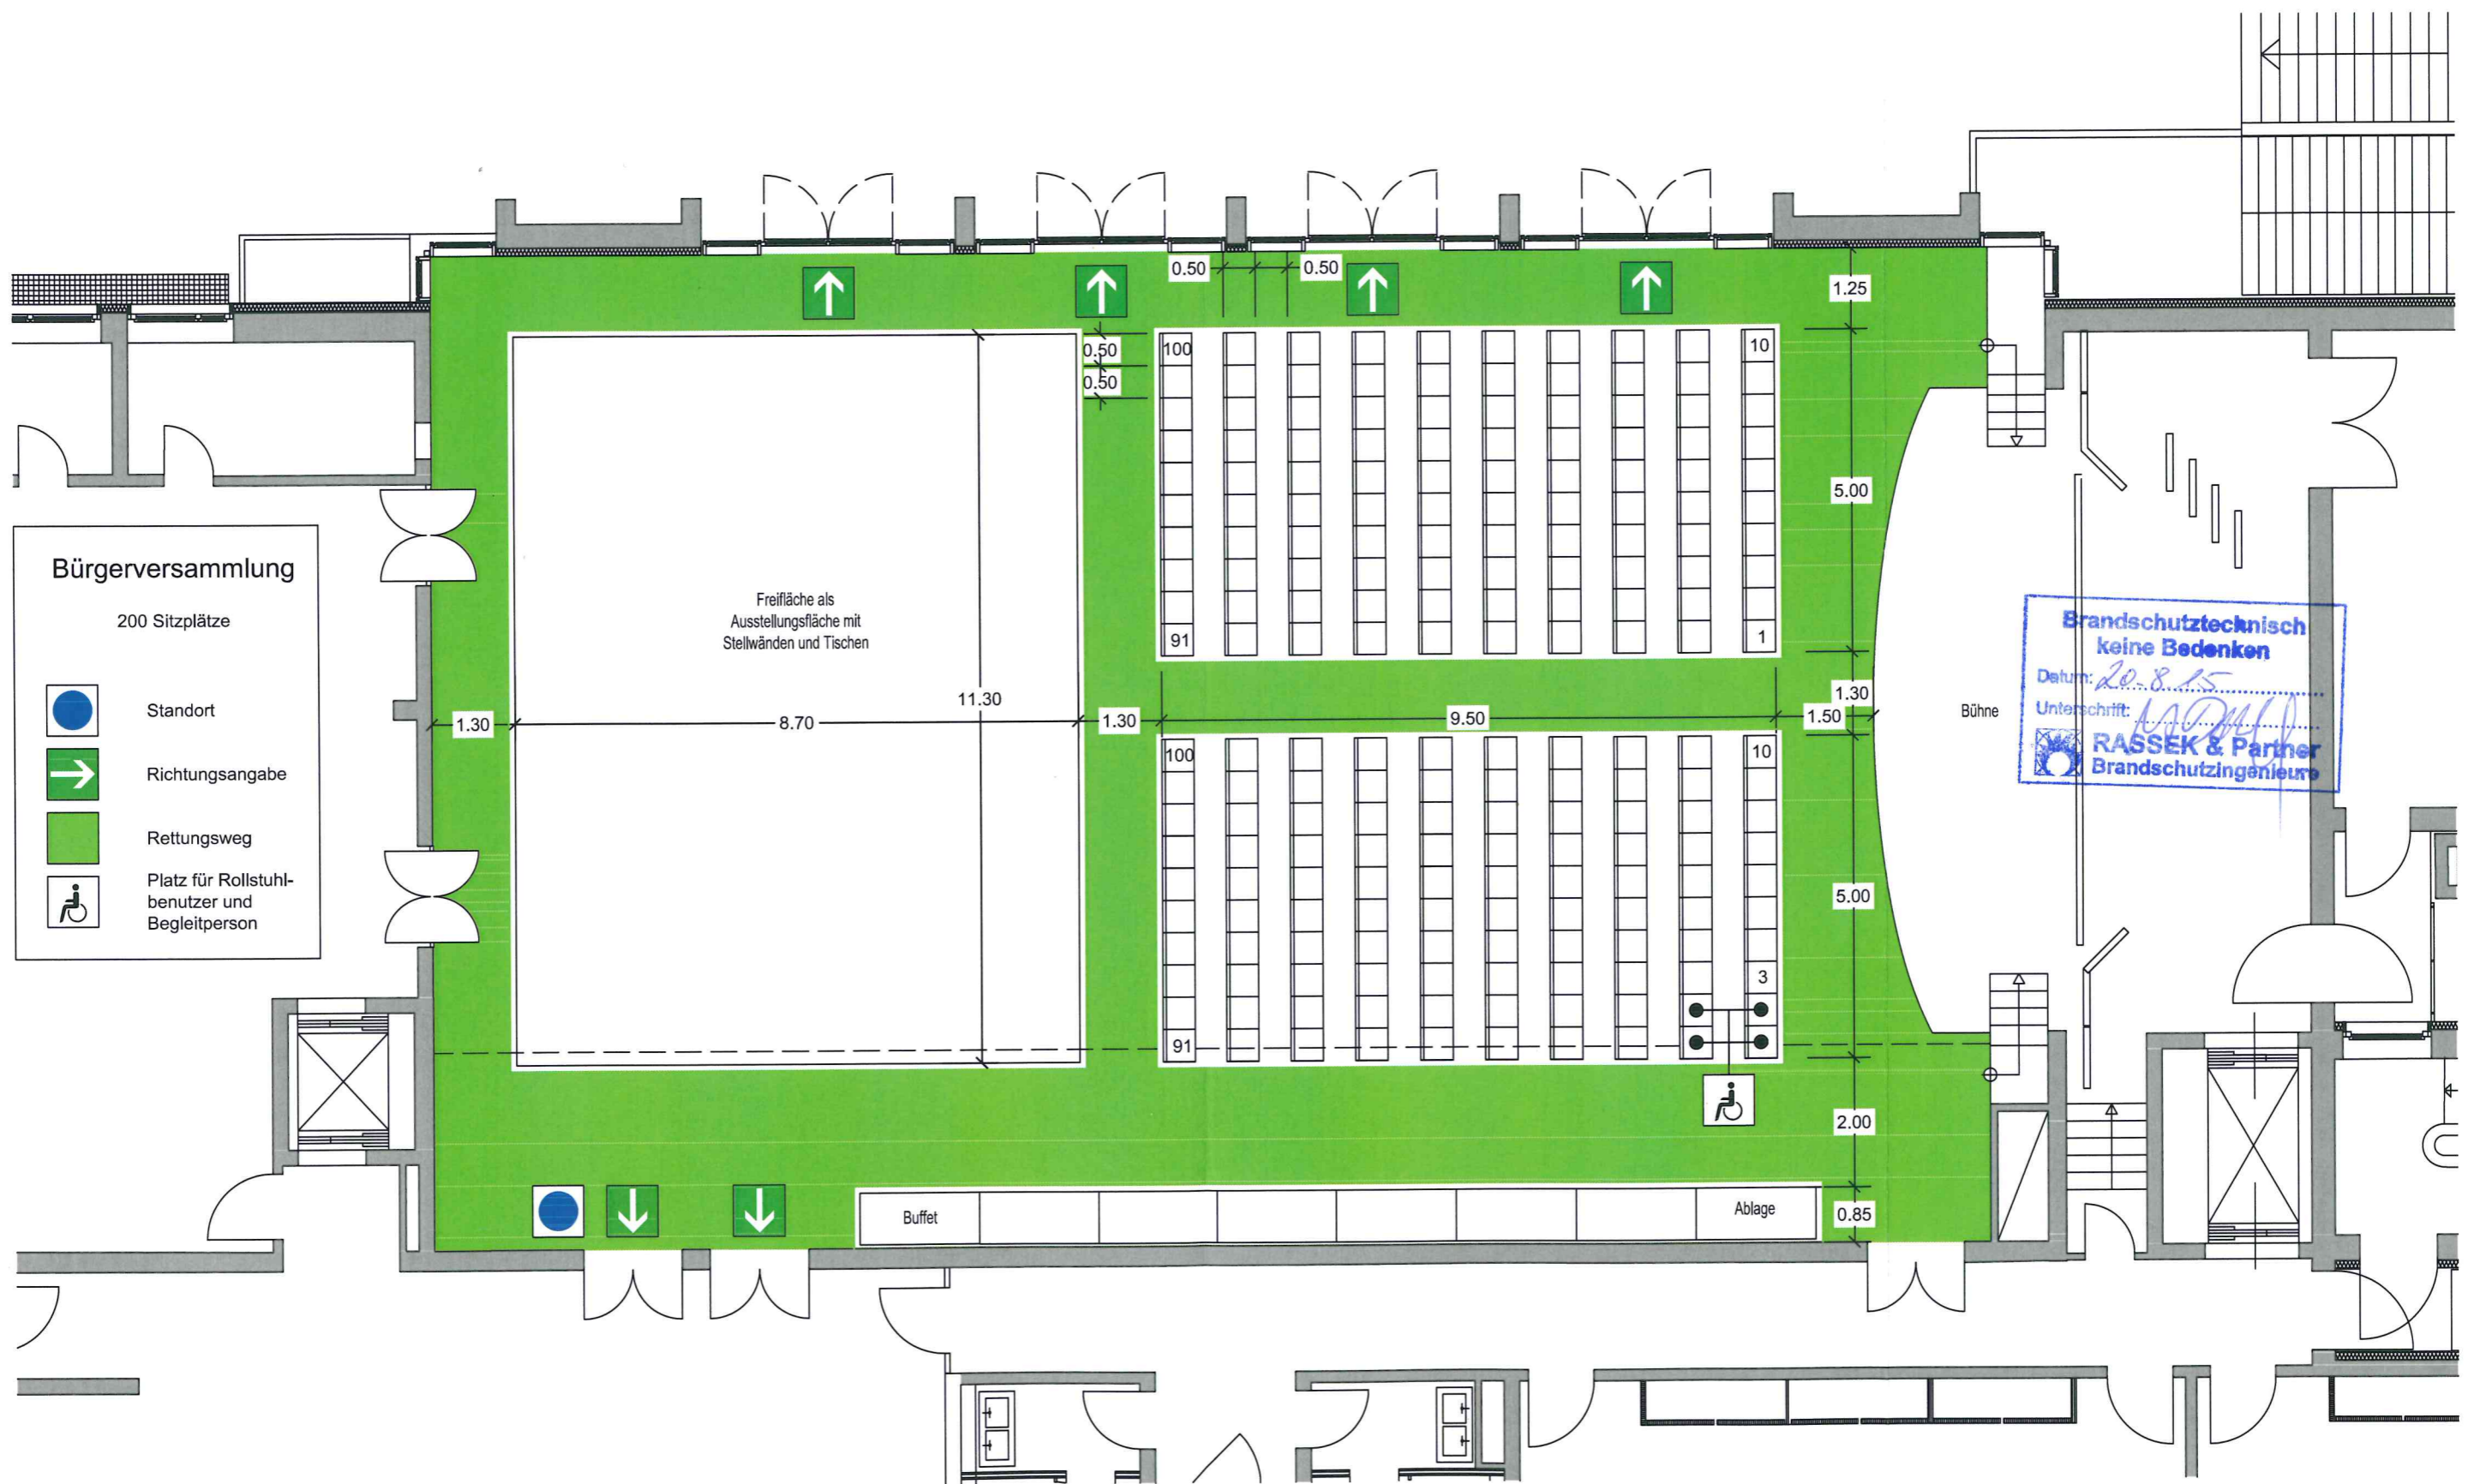

Fink & Vogl
Architekten und Diplomingenieure
Dr.-Wintrich-Straße 8
85560 Ebersberg
Tel. 08092 / 21916

Stand 02.07.2015

Bürgerhaus Putzbrunn


Erdgeschoss M = 1 : 100

BESTUHLUNGSPLAN

Eingang

13. Aug. 2015

RASSEK & Partner
Brandschutzingenieure

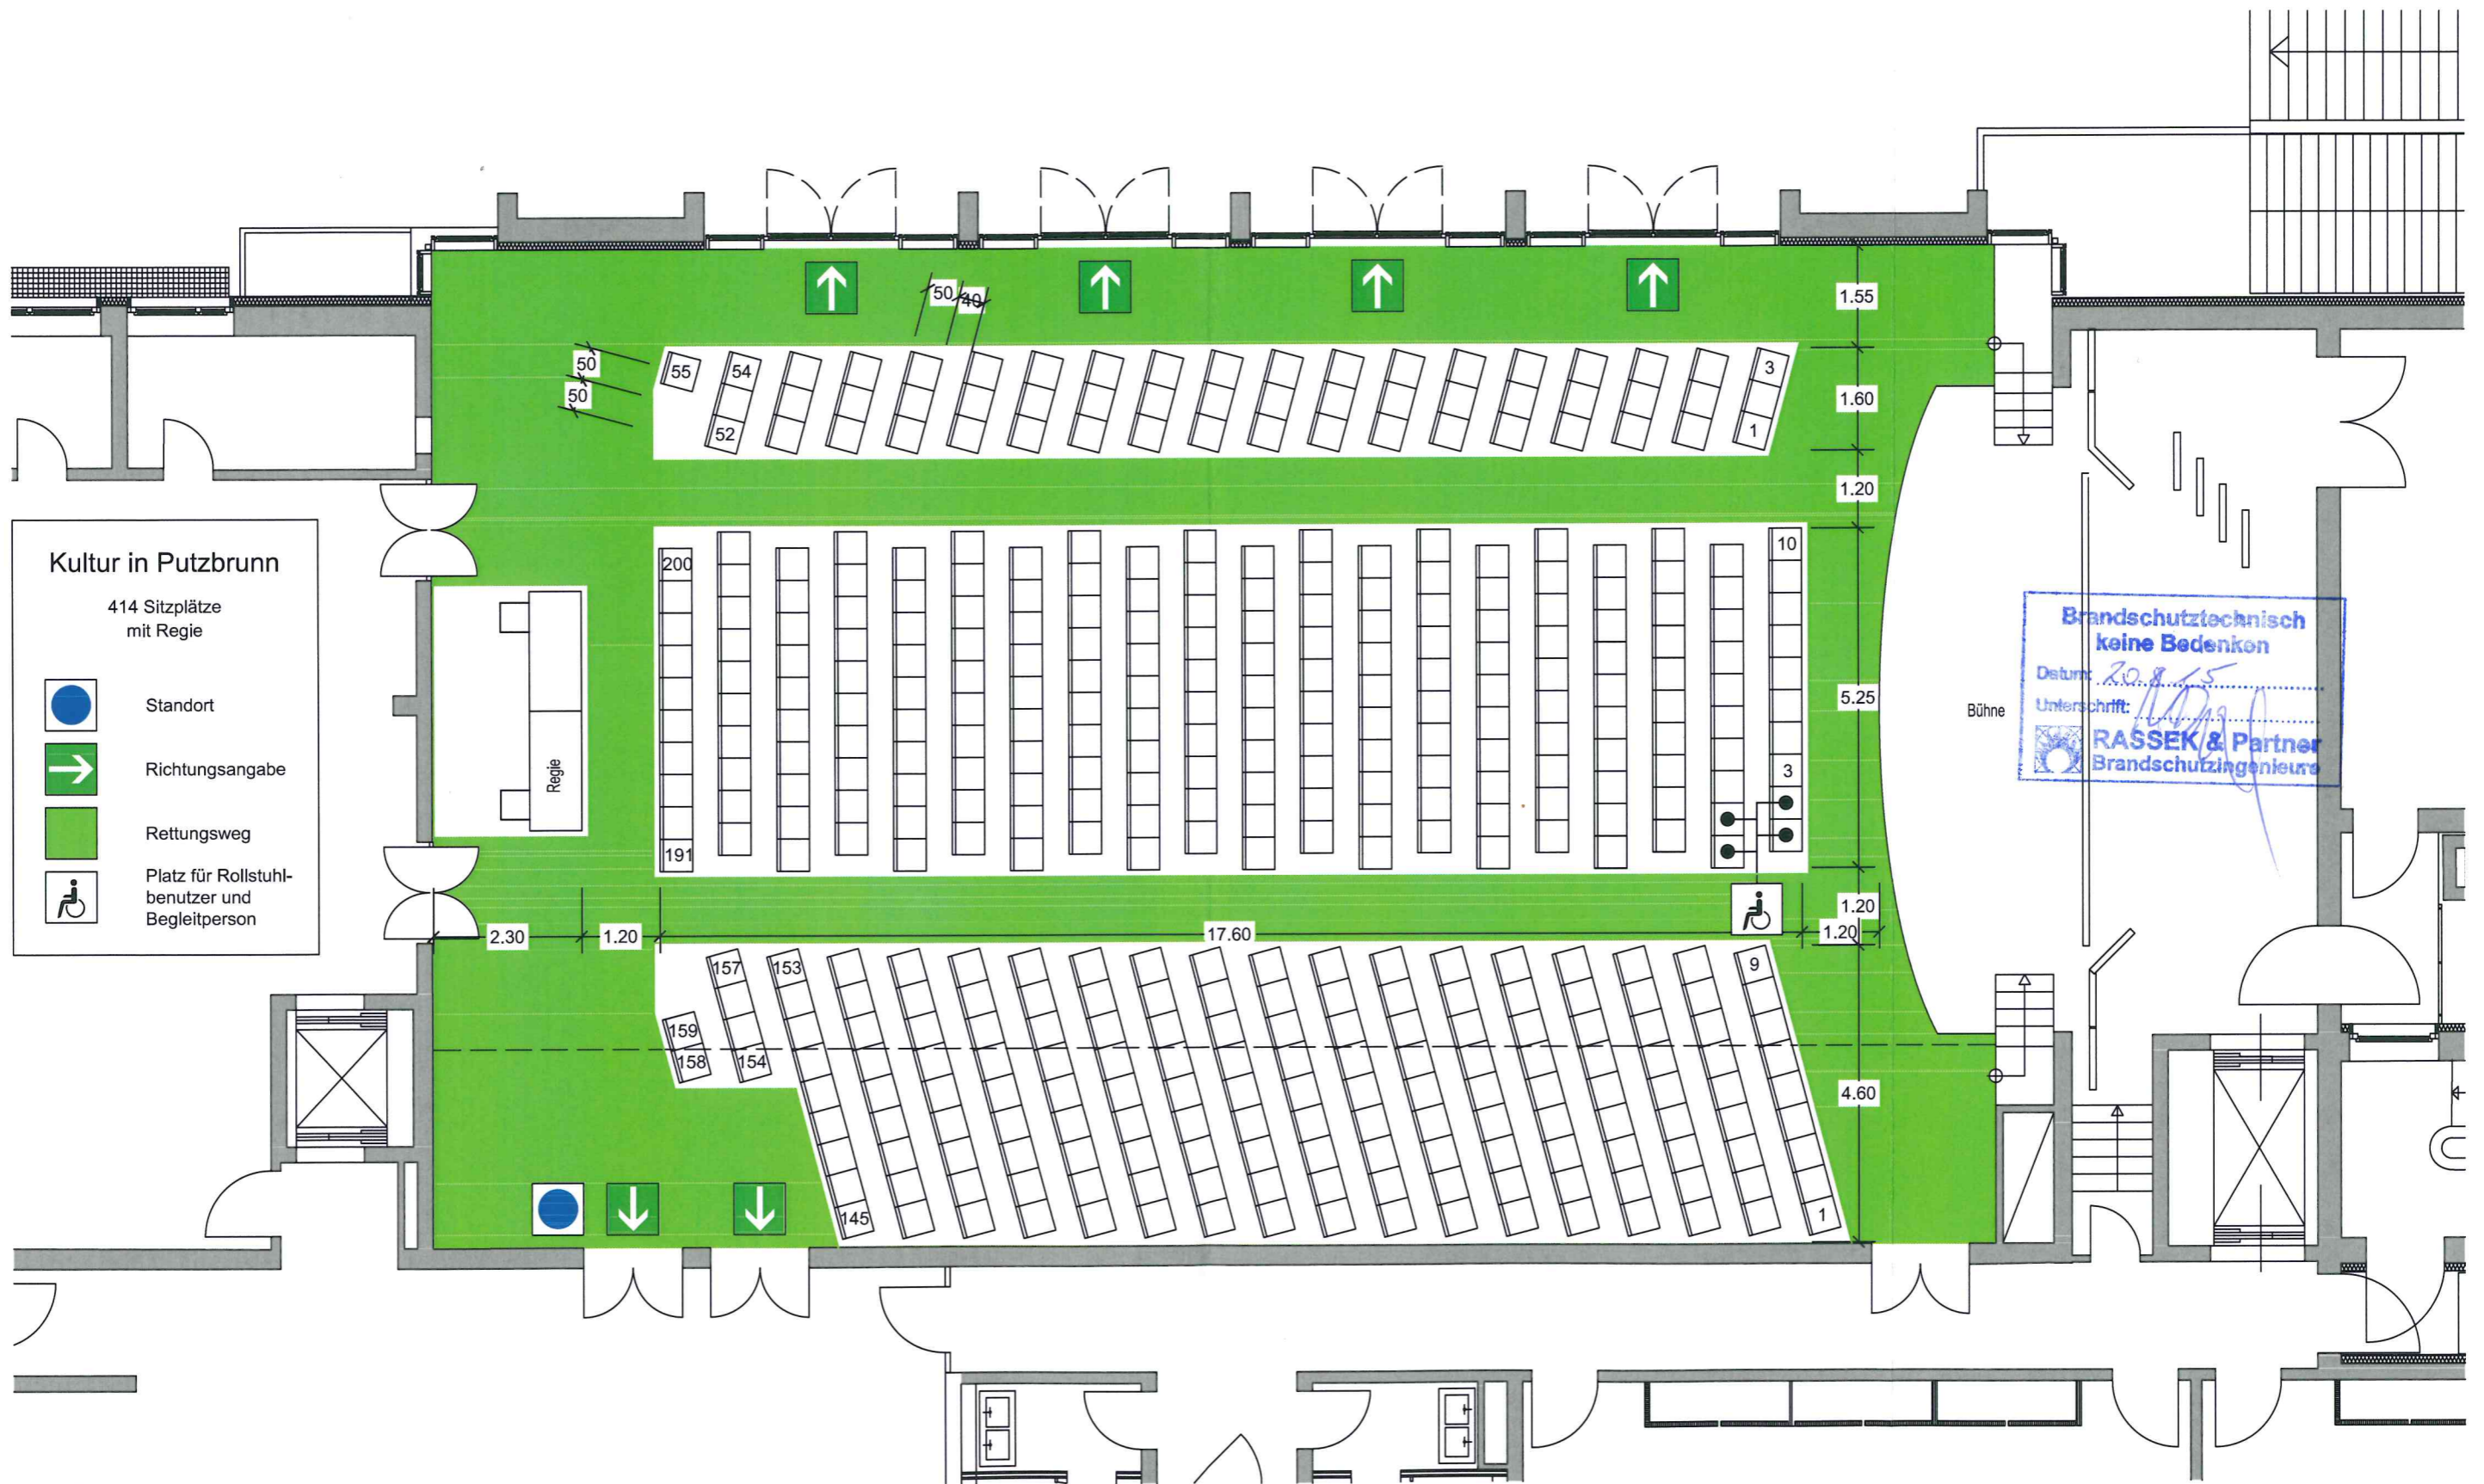

Fink & Vogl

Architekten und Diplomingenieure
Dr.-Wintrich-Straße 8
85560 Ebersberg
Tel. 08092 / 21916


Stand 02.07.2015

Bürgerhaus Putzbrunn

Erdgeschoss M = 1 : 100

BESTUHLUNGSPLAN

Eingang
13. Aug. 2015
RASSEK & Partner
Brandschutzingenieure

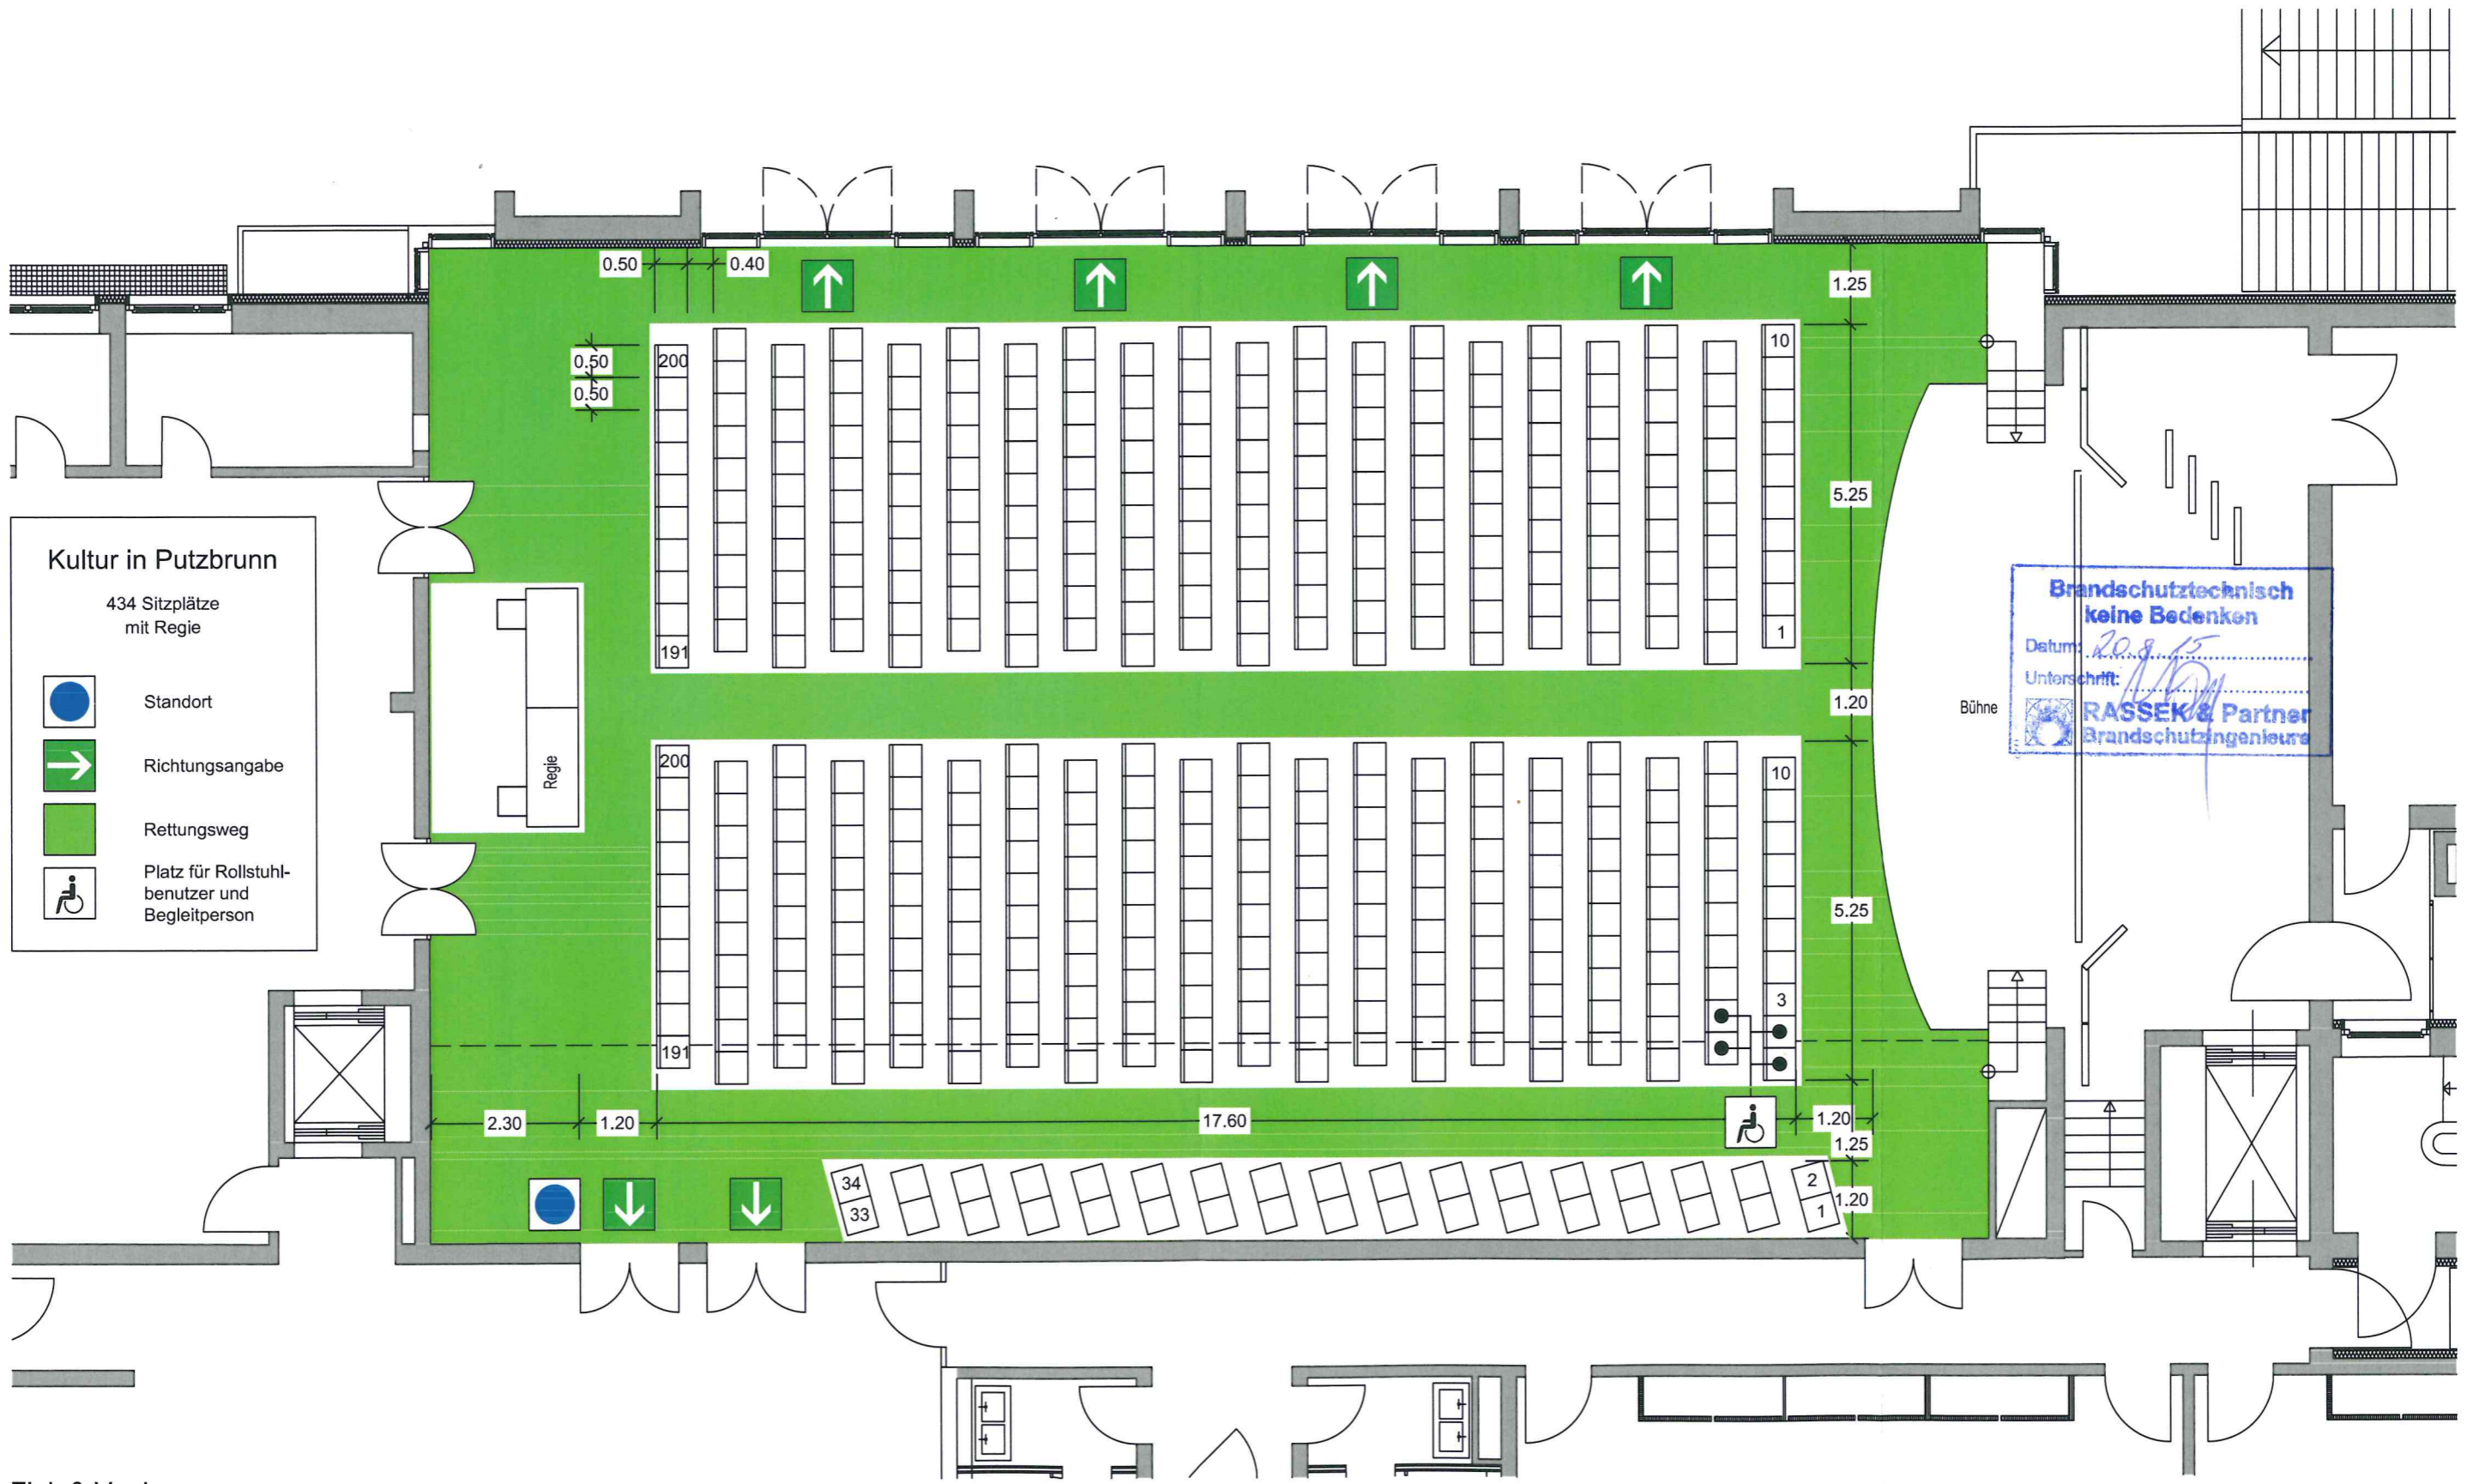

Kultur in Putzbrunn
434 Sitzplätze mit Regie

- Standort
- Richtungsangabe
- Rettungsweg
- Platz für Rollstuhlbenu-
tzer und
Begleitperson

**Brandschutztechnisch
keine Bedenken**
Datum: 20.8.15
Unterschrift: *[Signature]*
RASSEK & Partner
Brandschutzingenieure

Fink & Vogl
Architekten und Diplomingenieure
Dr.-Wintrich-Straße 8
85560 Ebersberg
Tel. 08092 / 21916

Stand 02.07.2015

Bürgerhaus Putzbrunn


Erdgeschoss M = 1 : 100

BESTUHLUNGSPLAN

Eingang

13. Aug. 2015

RASSEK & Partner
Brandschutzingenieure

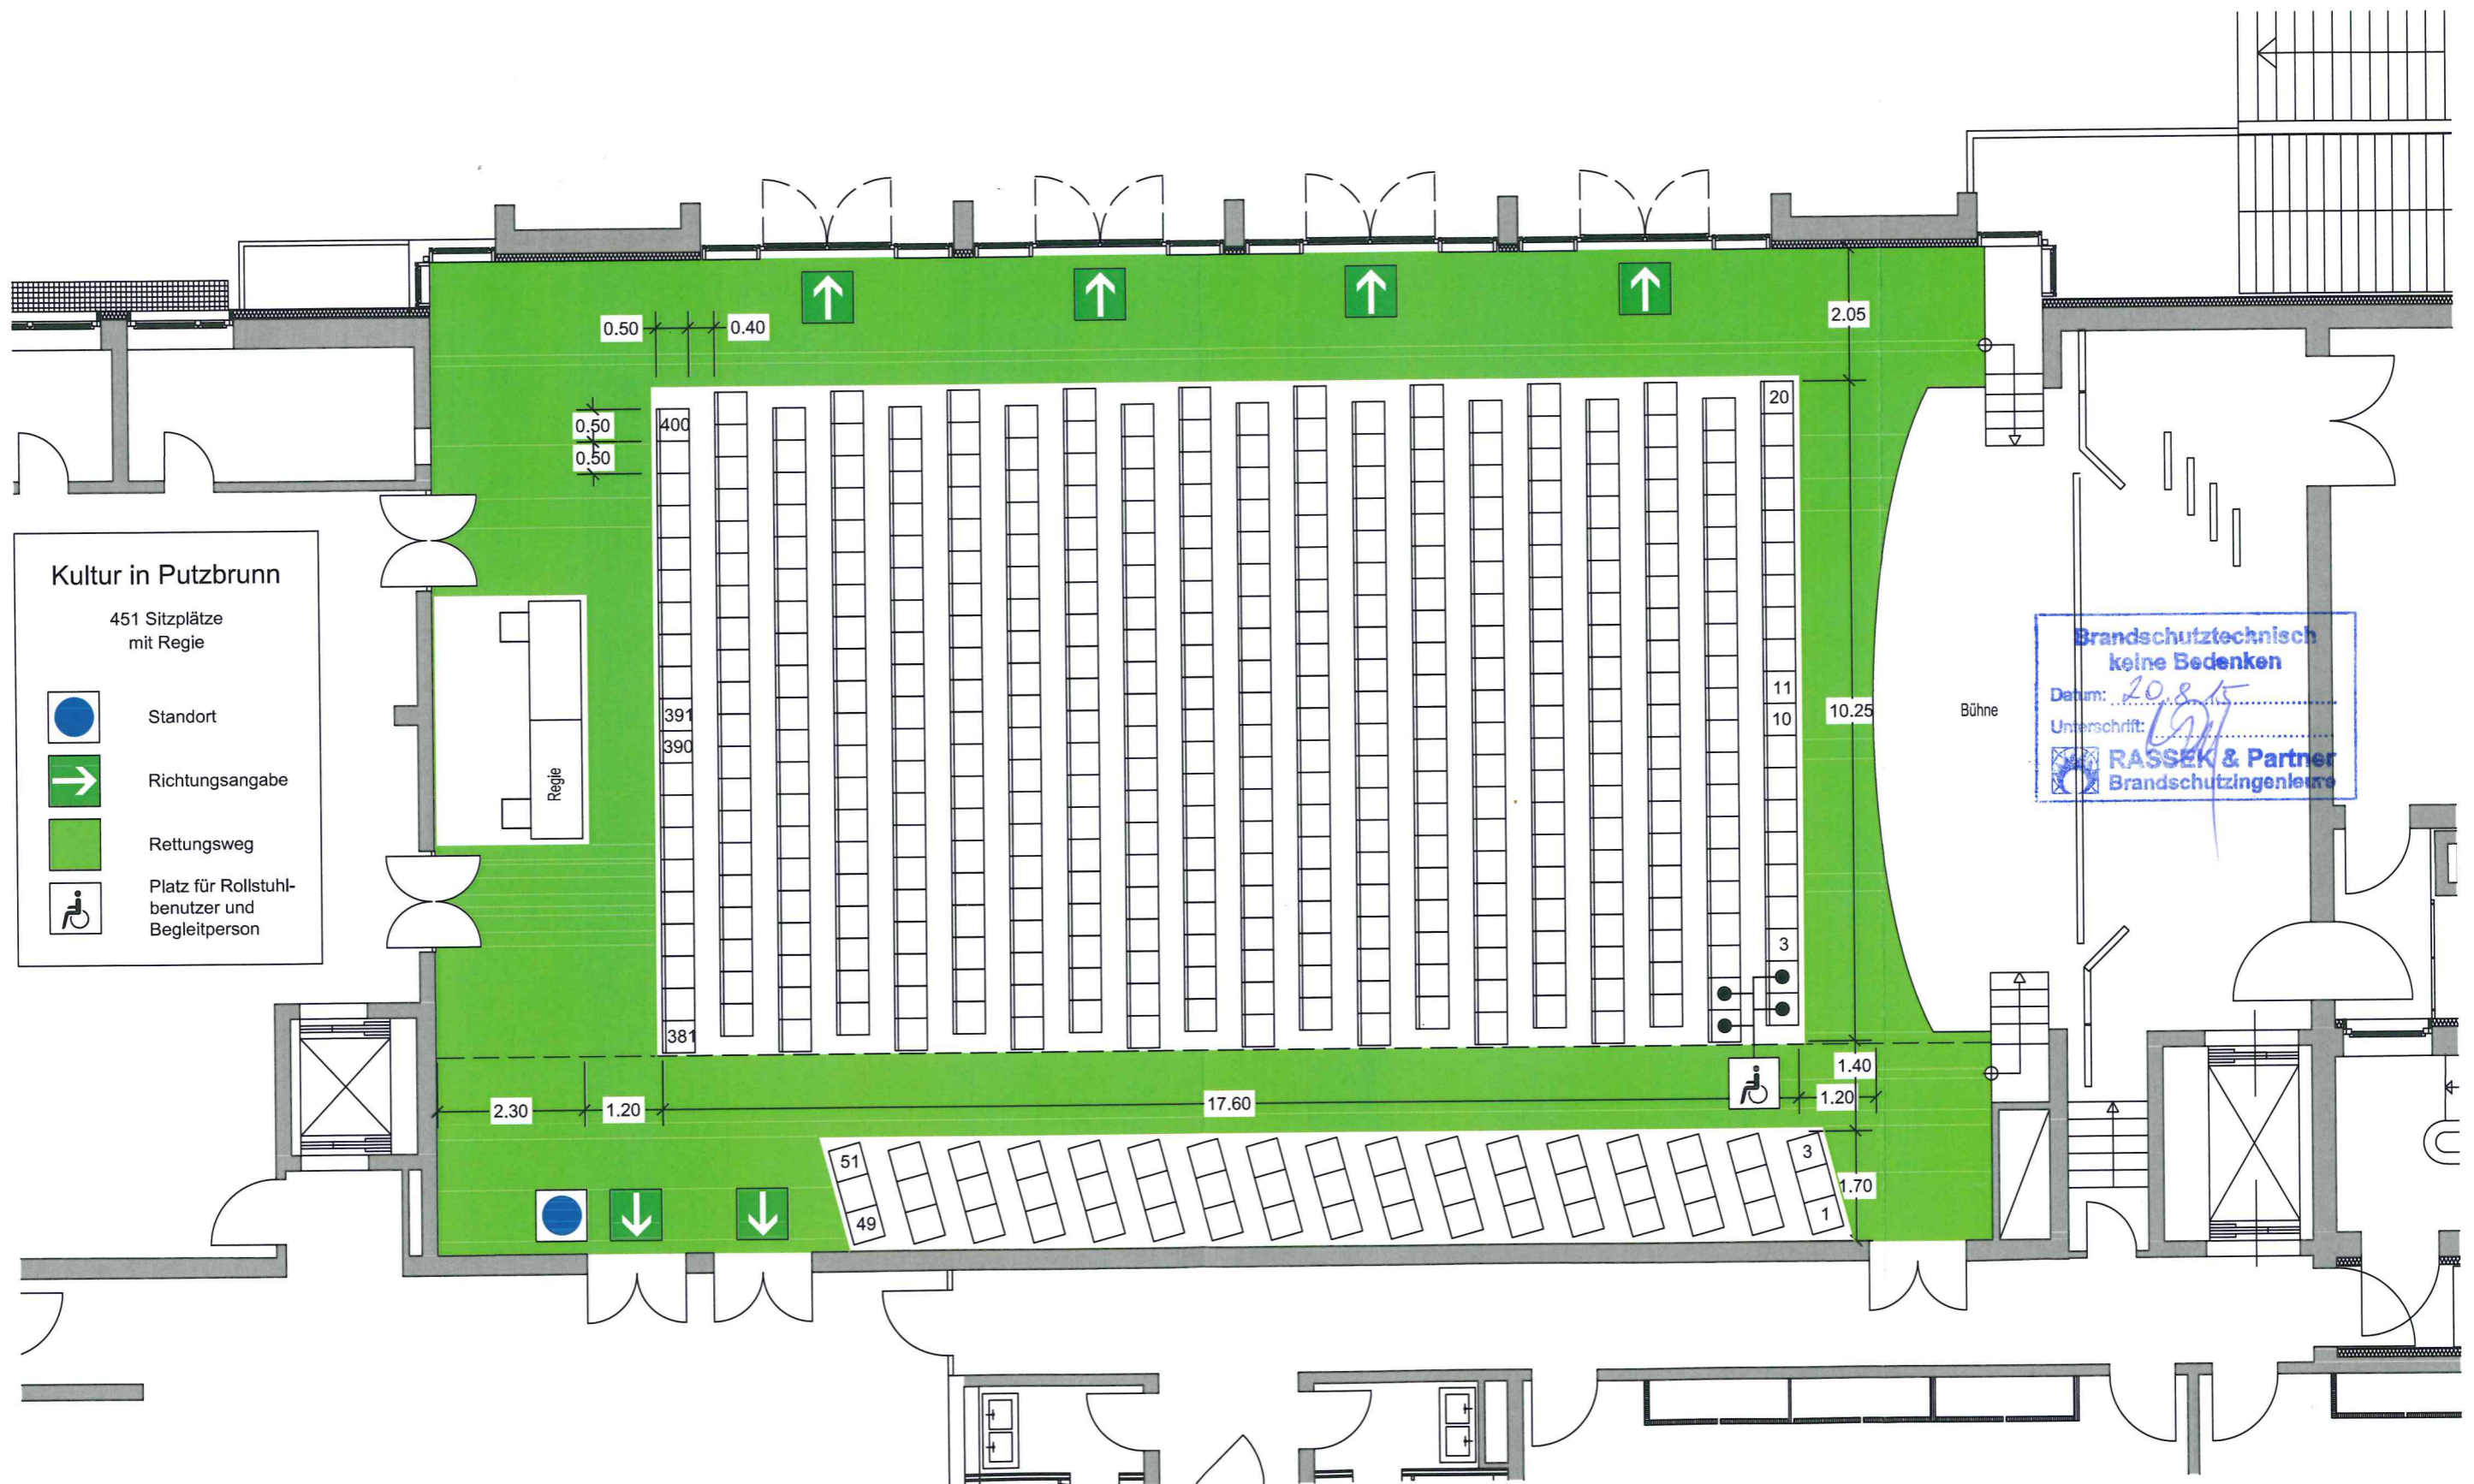

Kultur in Putzbrunn

451 Sitzplätze
mit Regie

-  Standort
-  Richtungsangabe
-  Rettungsweg
-  Platz für Rollstuhl-
benutzer und
Begleitperson

Brandschutztechnisch
keine Bedenken
Datum: 20.8.15
Unterschrift: [Signature]
RASSEK & Partner
Brandschutzingenieure

Fink & Vogl

Architekten und Diplomingenieure
Dr.-Wintrich-Straße 8
85560 Ebersberg
Tel. 08092 / 21916


Stand 02.07.2015

Bürgerhaus Putzbrunn

Erdgeschoss M = 1 : 100

BESTUHLUNGSPLAN

Eingang
13. Aug. 2015
RASSEK & Partner
Brandschutzingenieure

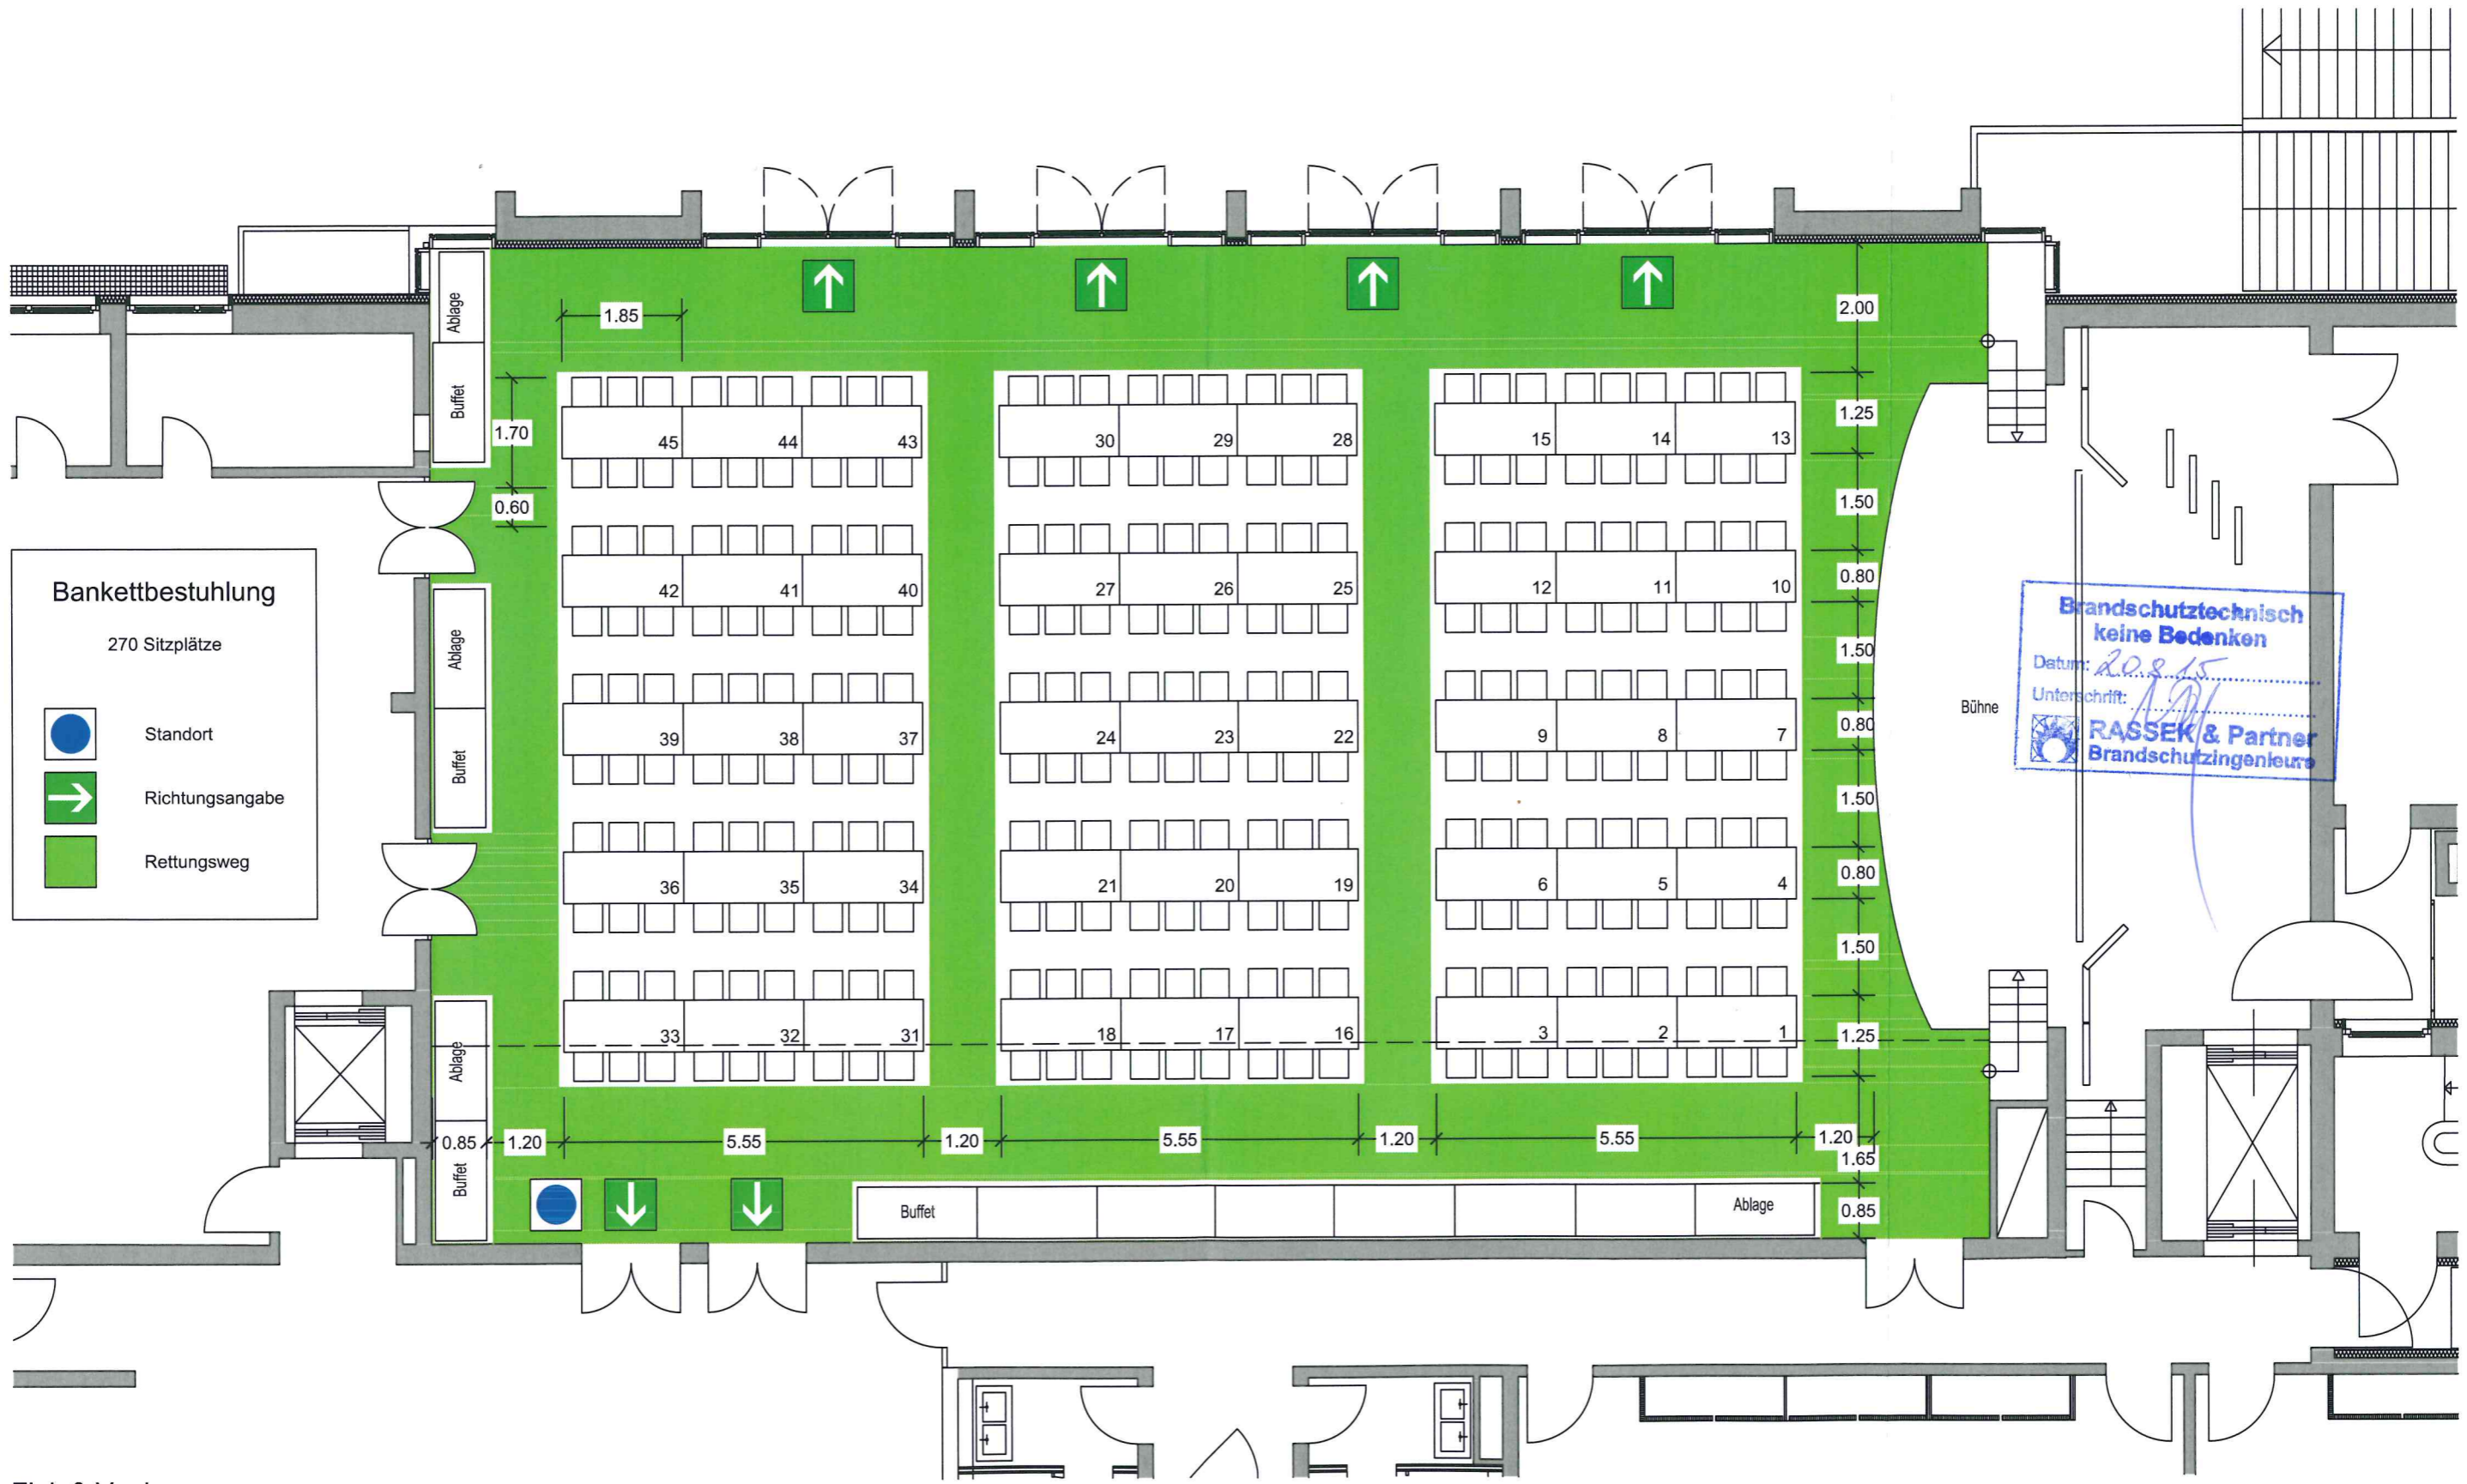

Bankettbestuhlung
270 Sitzplätze

- Standort
- Richtungsangabe
- Rettungsweg

**Brandschutztechnisch
keine Bedenken**
Datum: 20.8.15
Unterschrift: [Signature]
RASSEK & Partner
Brandschutzingenieure

Fink & Vogl
Architekten und Diplomingenieure
Dr.-Wintrich-Straße 8
85560 Ebersberg
Tel. 08092 / 21916


Stand 02.07.2015

Bürgerhaus Putzbrunn

Erdgeschoss M = 1 : 100

BESTUHLUNGSPLAN

Eingang
13. Aug. 2015
RASSEK & Partner
Brandschutzingenieure

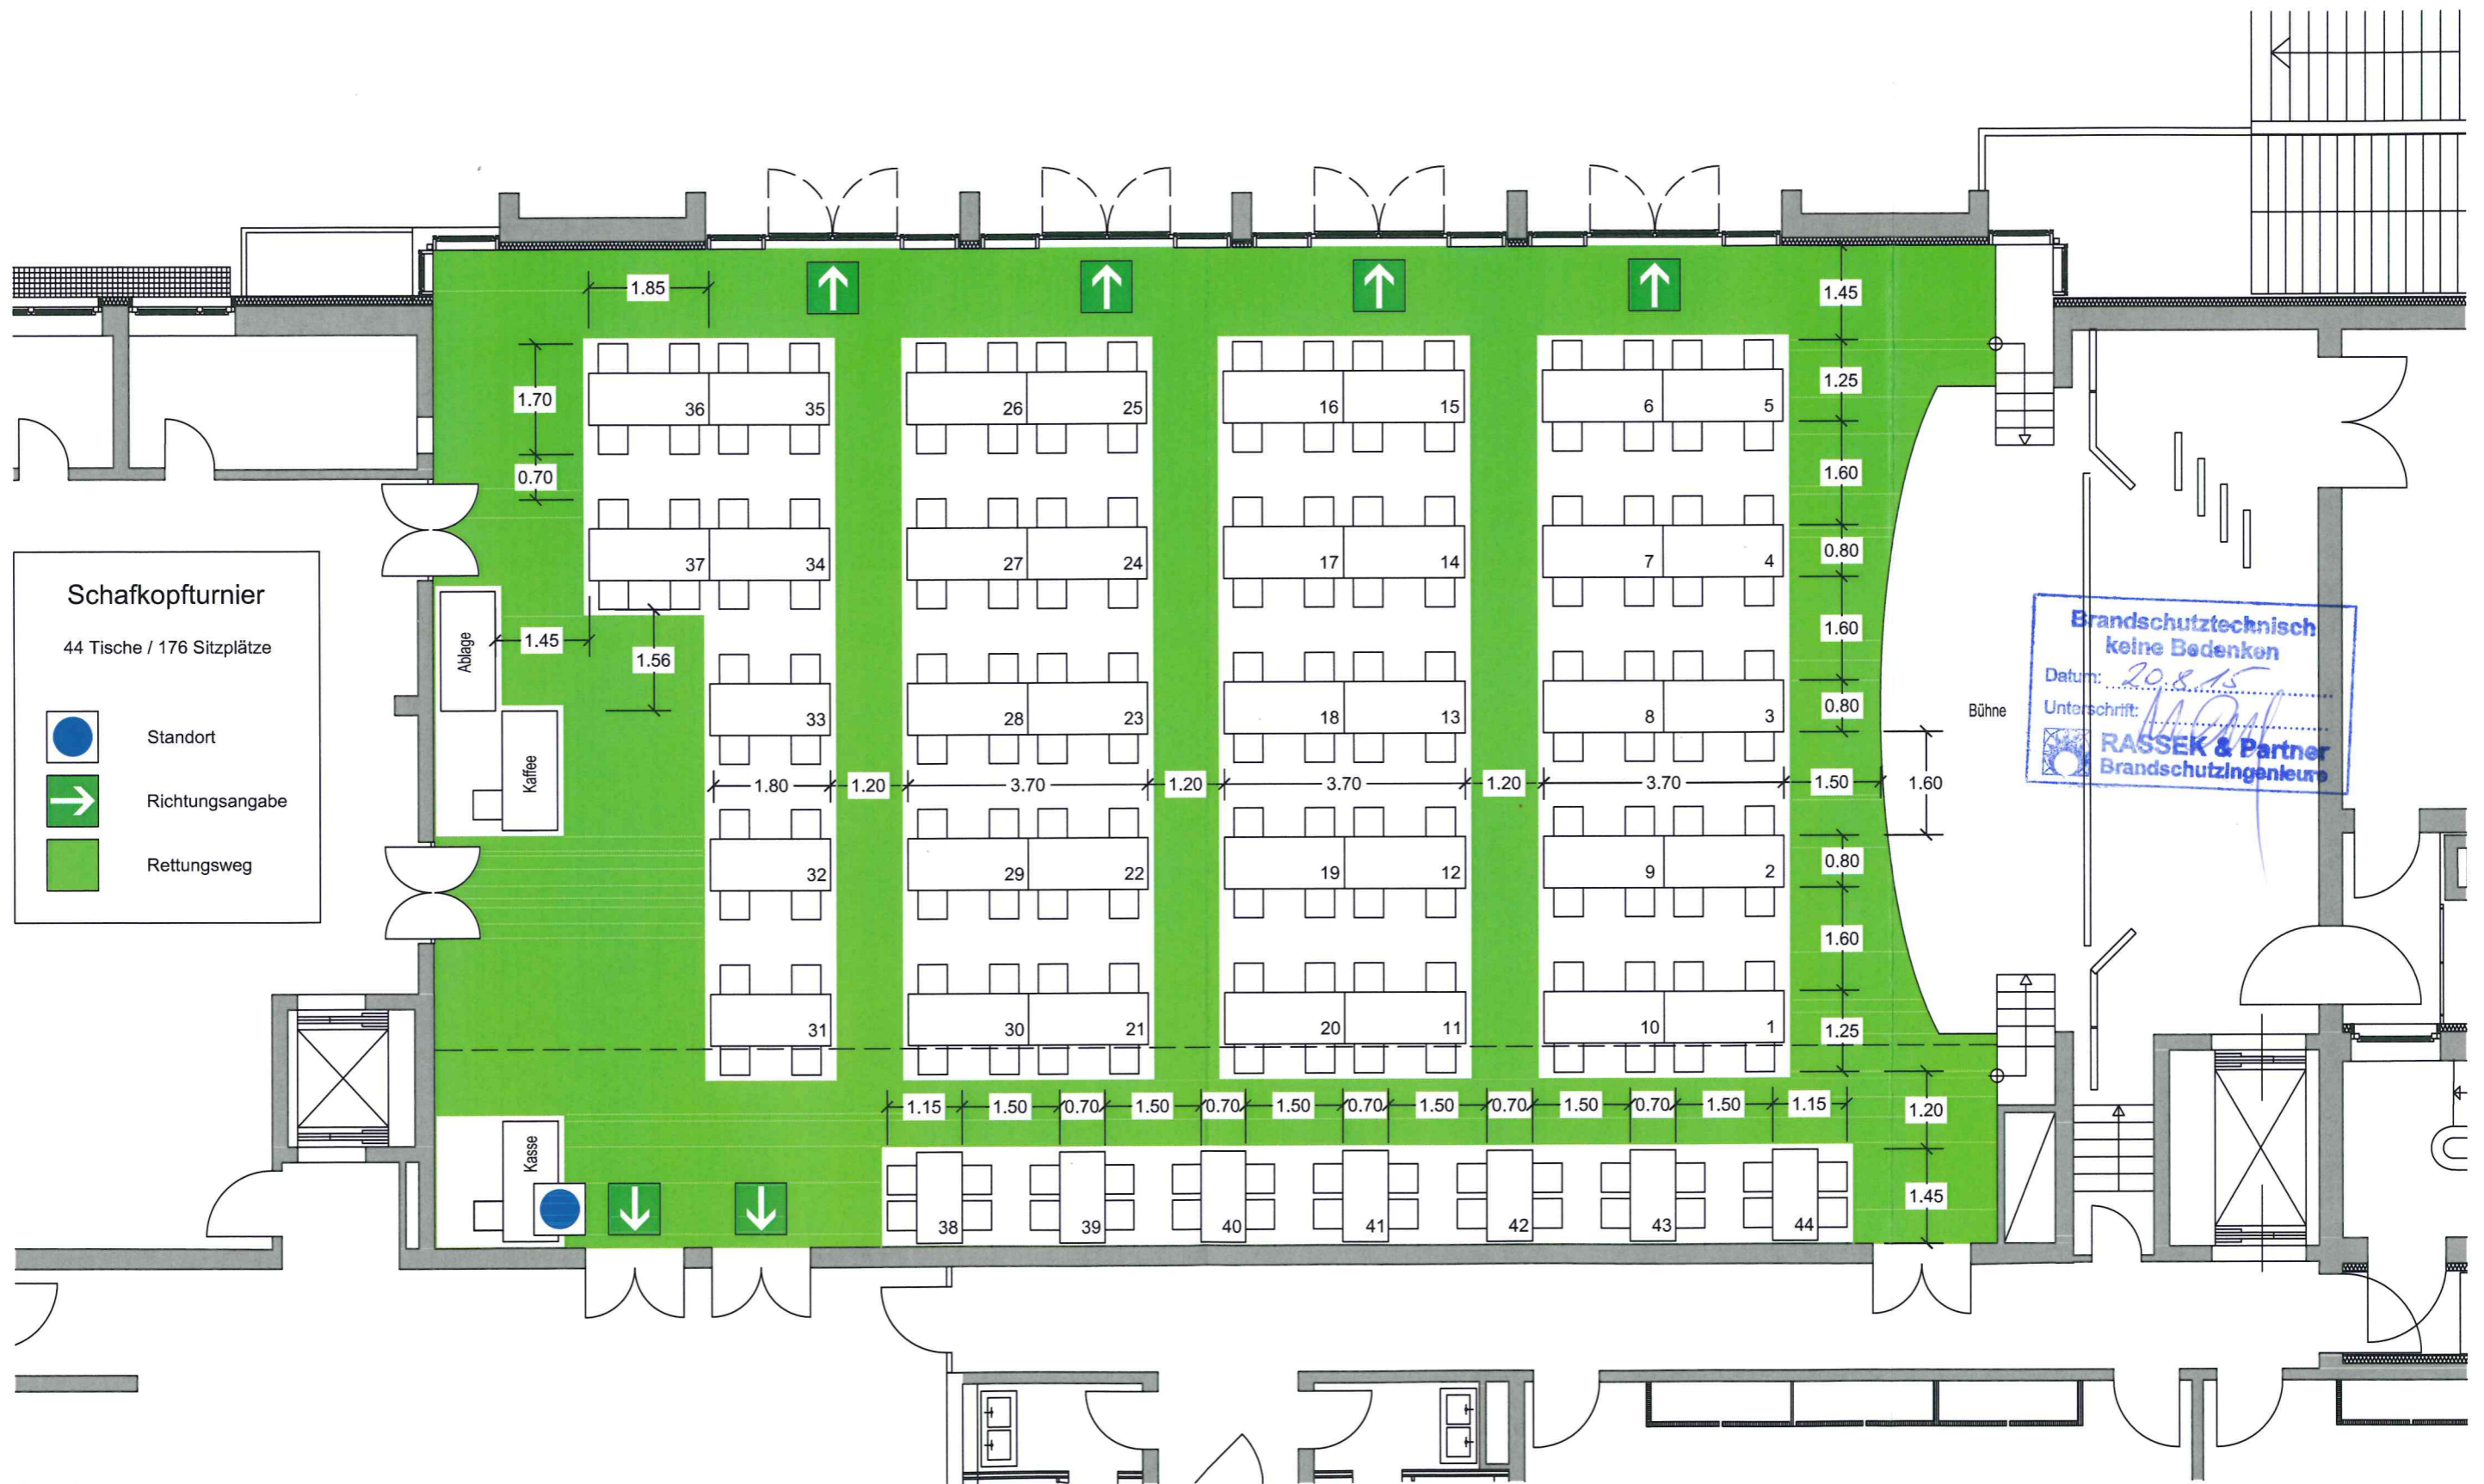

Fink & Vogl
Architekten und Diplomingenieure
Dr.-Wintrich-Straße 8
85560 Ebersberg
Tel. 08092 / 21916


Stand 02.07.2015

Bürgerhaus Putzbrunn

Erdgeschoss M = 1 : 100

BESTUHLUNGSPLAN

Eingang
13. Aug. 2015
RASSEK & Partner
Brandschutzingenieure

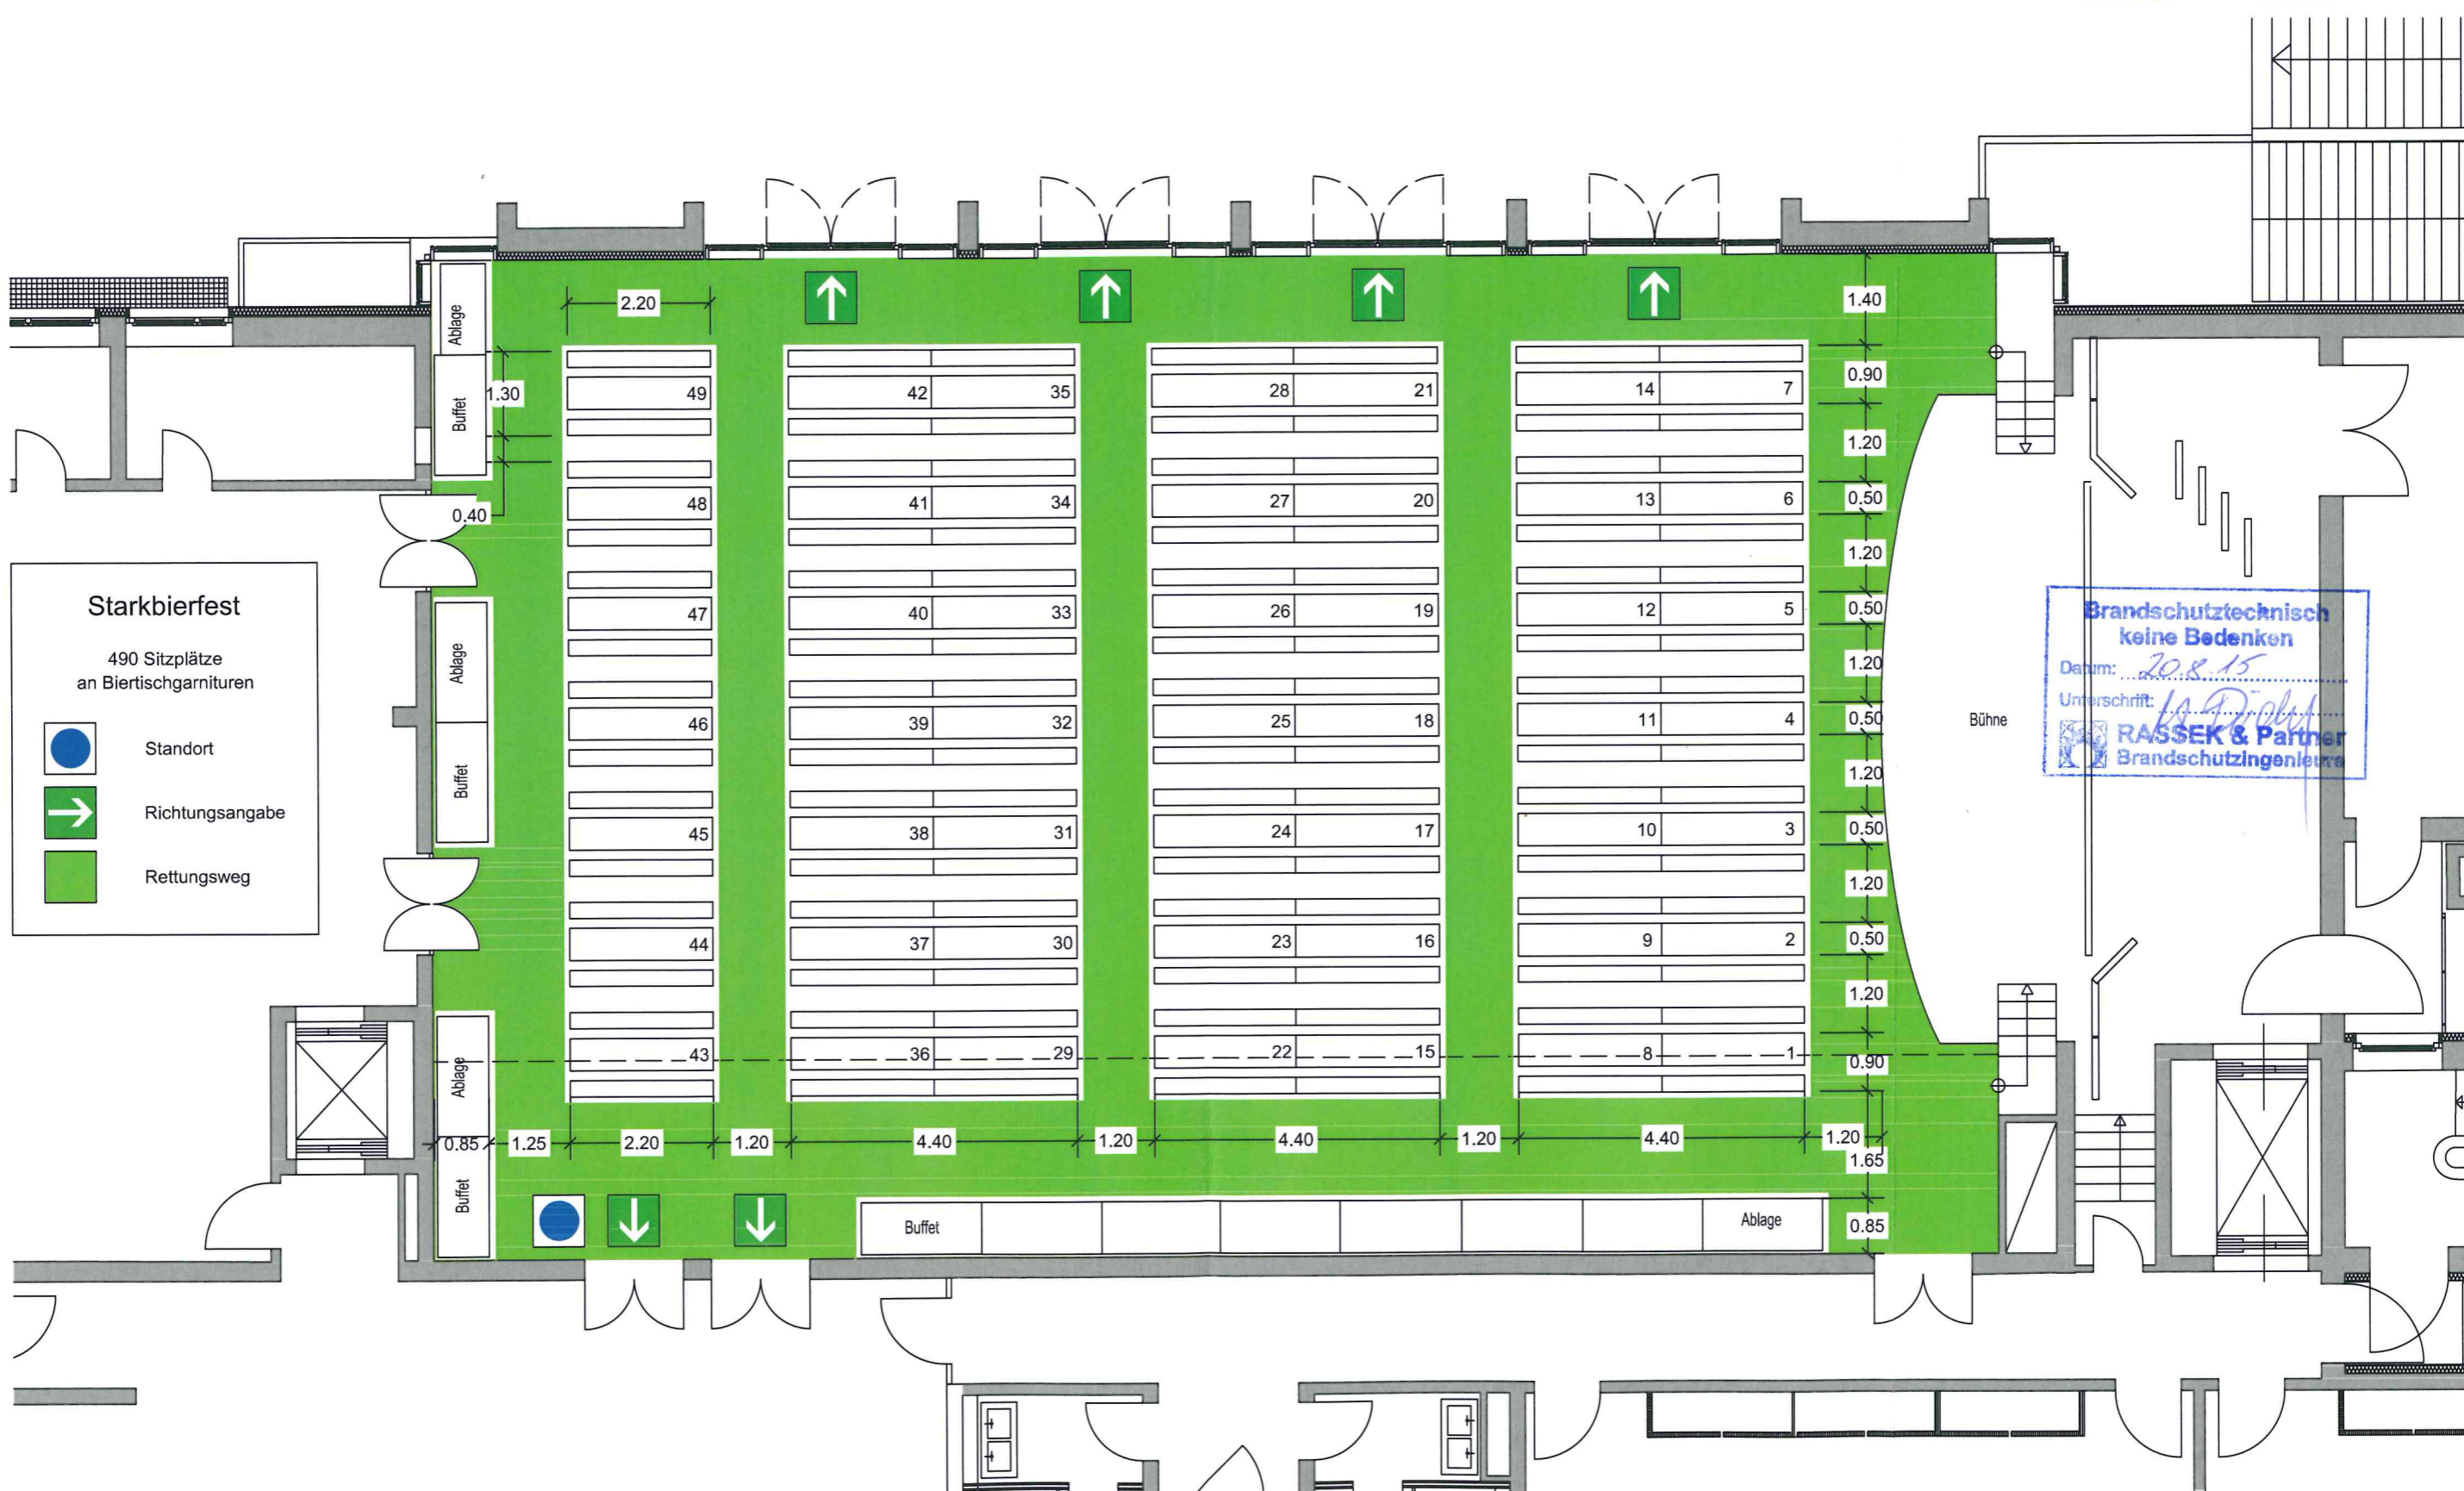

Starkbierfest
490 Sitzplätze
an Biertischgarnituren

- Standort
- ➔ Richtungsangabe
- Rettungsweg

Brandschutztechnisch
keine Bedenken
Datum: 20.8.15
Unterschrift: J. P. Probst
RASSEK & Partner
Brandschutzingenieure

Fink & Vogl
Architekten und Diplomingenieure
Dr.-Wintrich-Straße 8
85560 Ebersberg
Tel. 08092 / 21916

Stand 02.07.2015

Bürgerhaus Putzbrunn


Erdgeschoss M = 1 : 100

BESTUHLUNGSPLAN

Eingang

13. Aug. 2015

RASSEK & Partner
Brandschutzingenieure

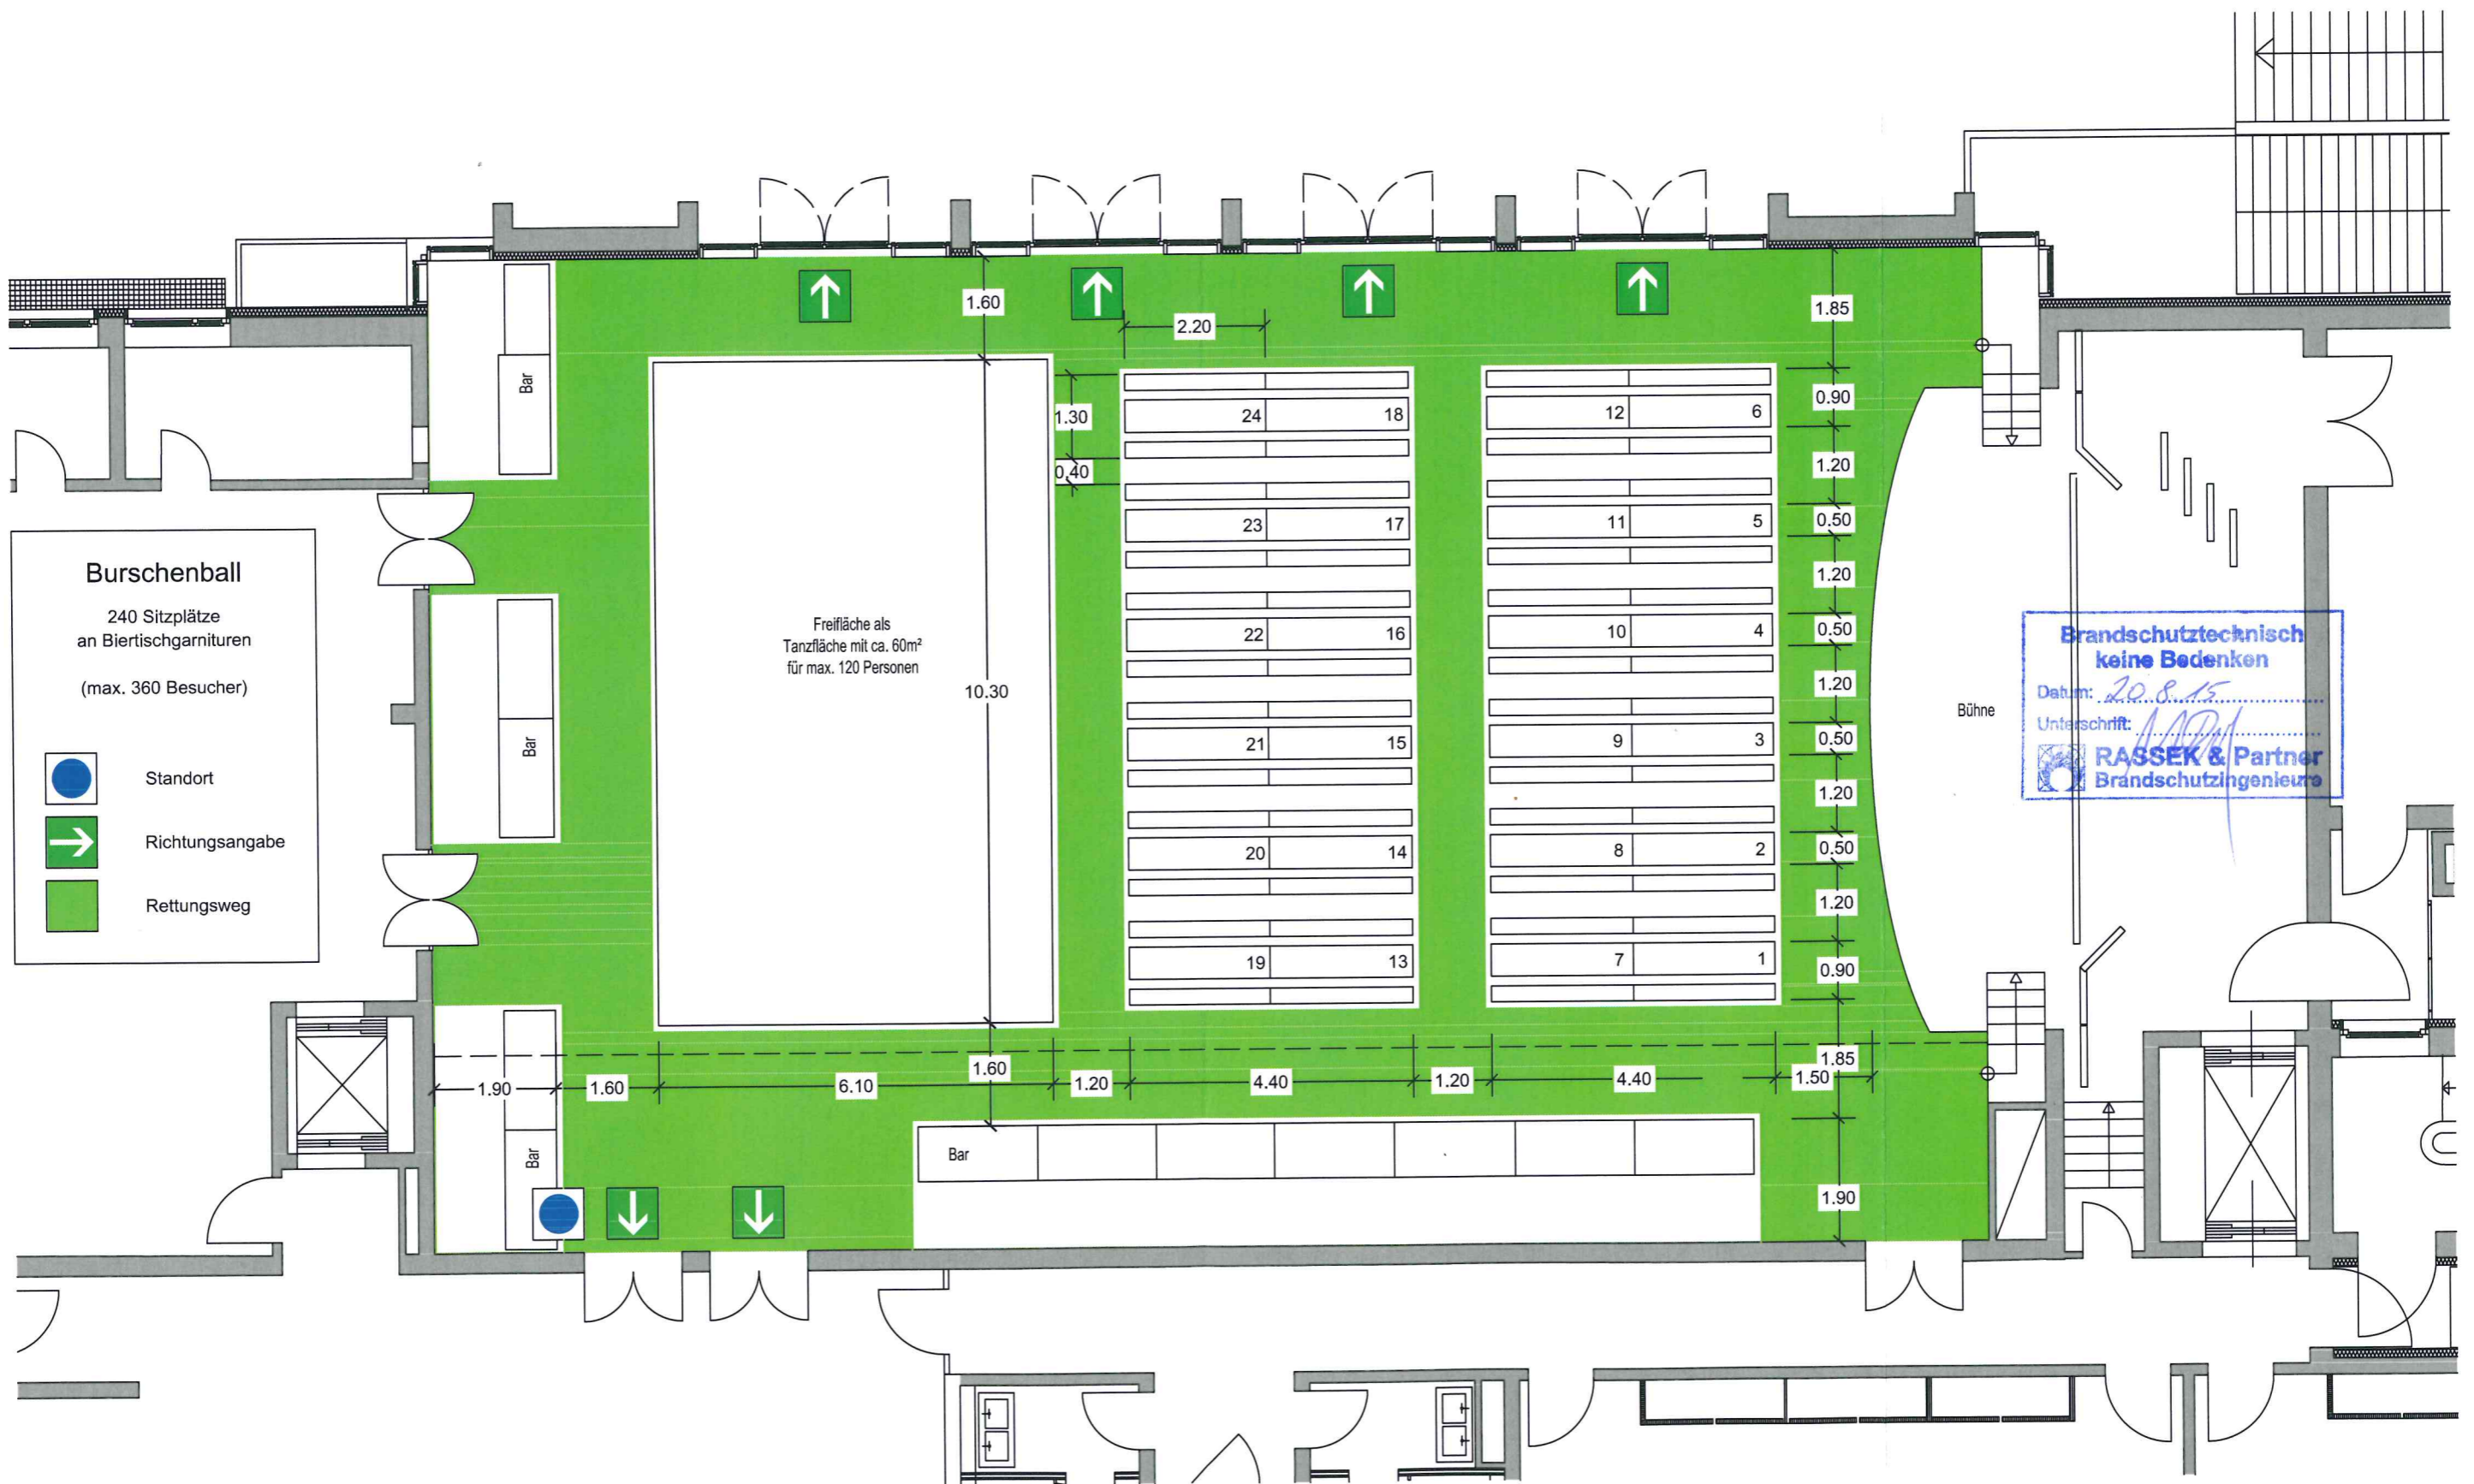

Burschenball
240 Sitzplätze
an Bierstischgarnituren
(max. 360 Besucher)

- Standort
- ➔ Richtungsangabe
- Rettungsweg

**Brandschutztechnisch
keine Bedenken**
Datum: 20.8.15
Unterschrift: *[Signature]*
RASSEK & Partner
Brandschutzingenieure

BESTUHLUNGSPLAN

Eingang
13. Aug. 2015
RASSEK & Partner
Brandschützingenieure



Burschenball
240 Sitzplätze
an Biertischgarnituren
(max. 400 Besucher)

- Standort
- Richtungsangabe
- Rettungsweg

Brandschutztechnisch
keine Bedenken
Datum: 20.8.15
Unterschrift: [Signature]
RASSEK & Partner
Brandschützingenieure

Fink & Vogl
Architekten und Diplomingenieure
Dr.-Wintrich-Straße 8
85560 Ebersberg
Tel. 08092 / 21916


Stand 02.07.2015

Bürgerhaus Putzbrunn

Erdgeschoss M = 1 : 100

BESTUHLUNGSPLAN

Eingang
13. Aug. 2015
RASSEK & Partner
Brandschutzingenieure

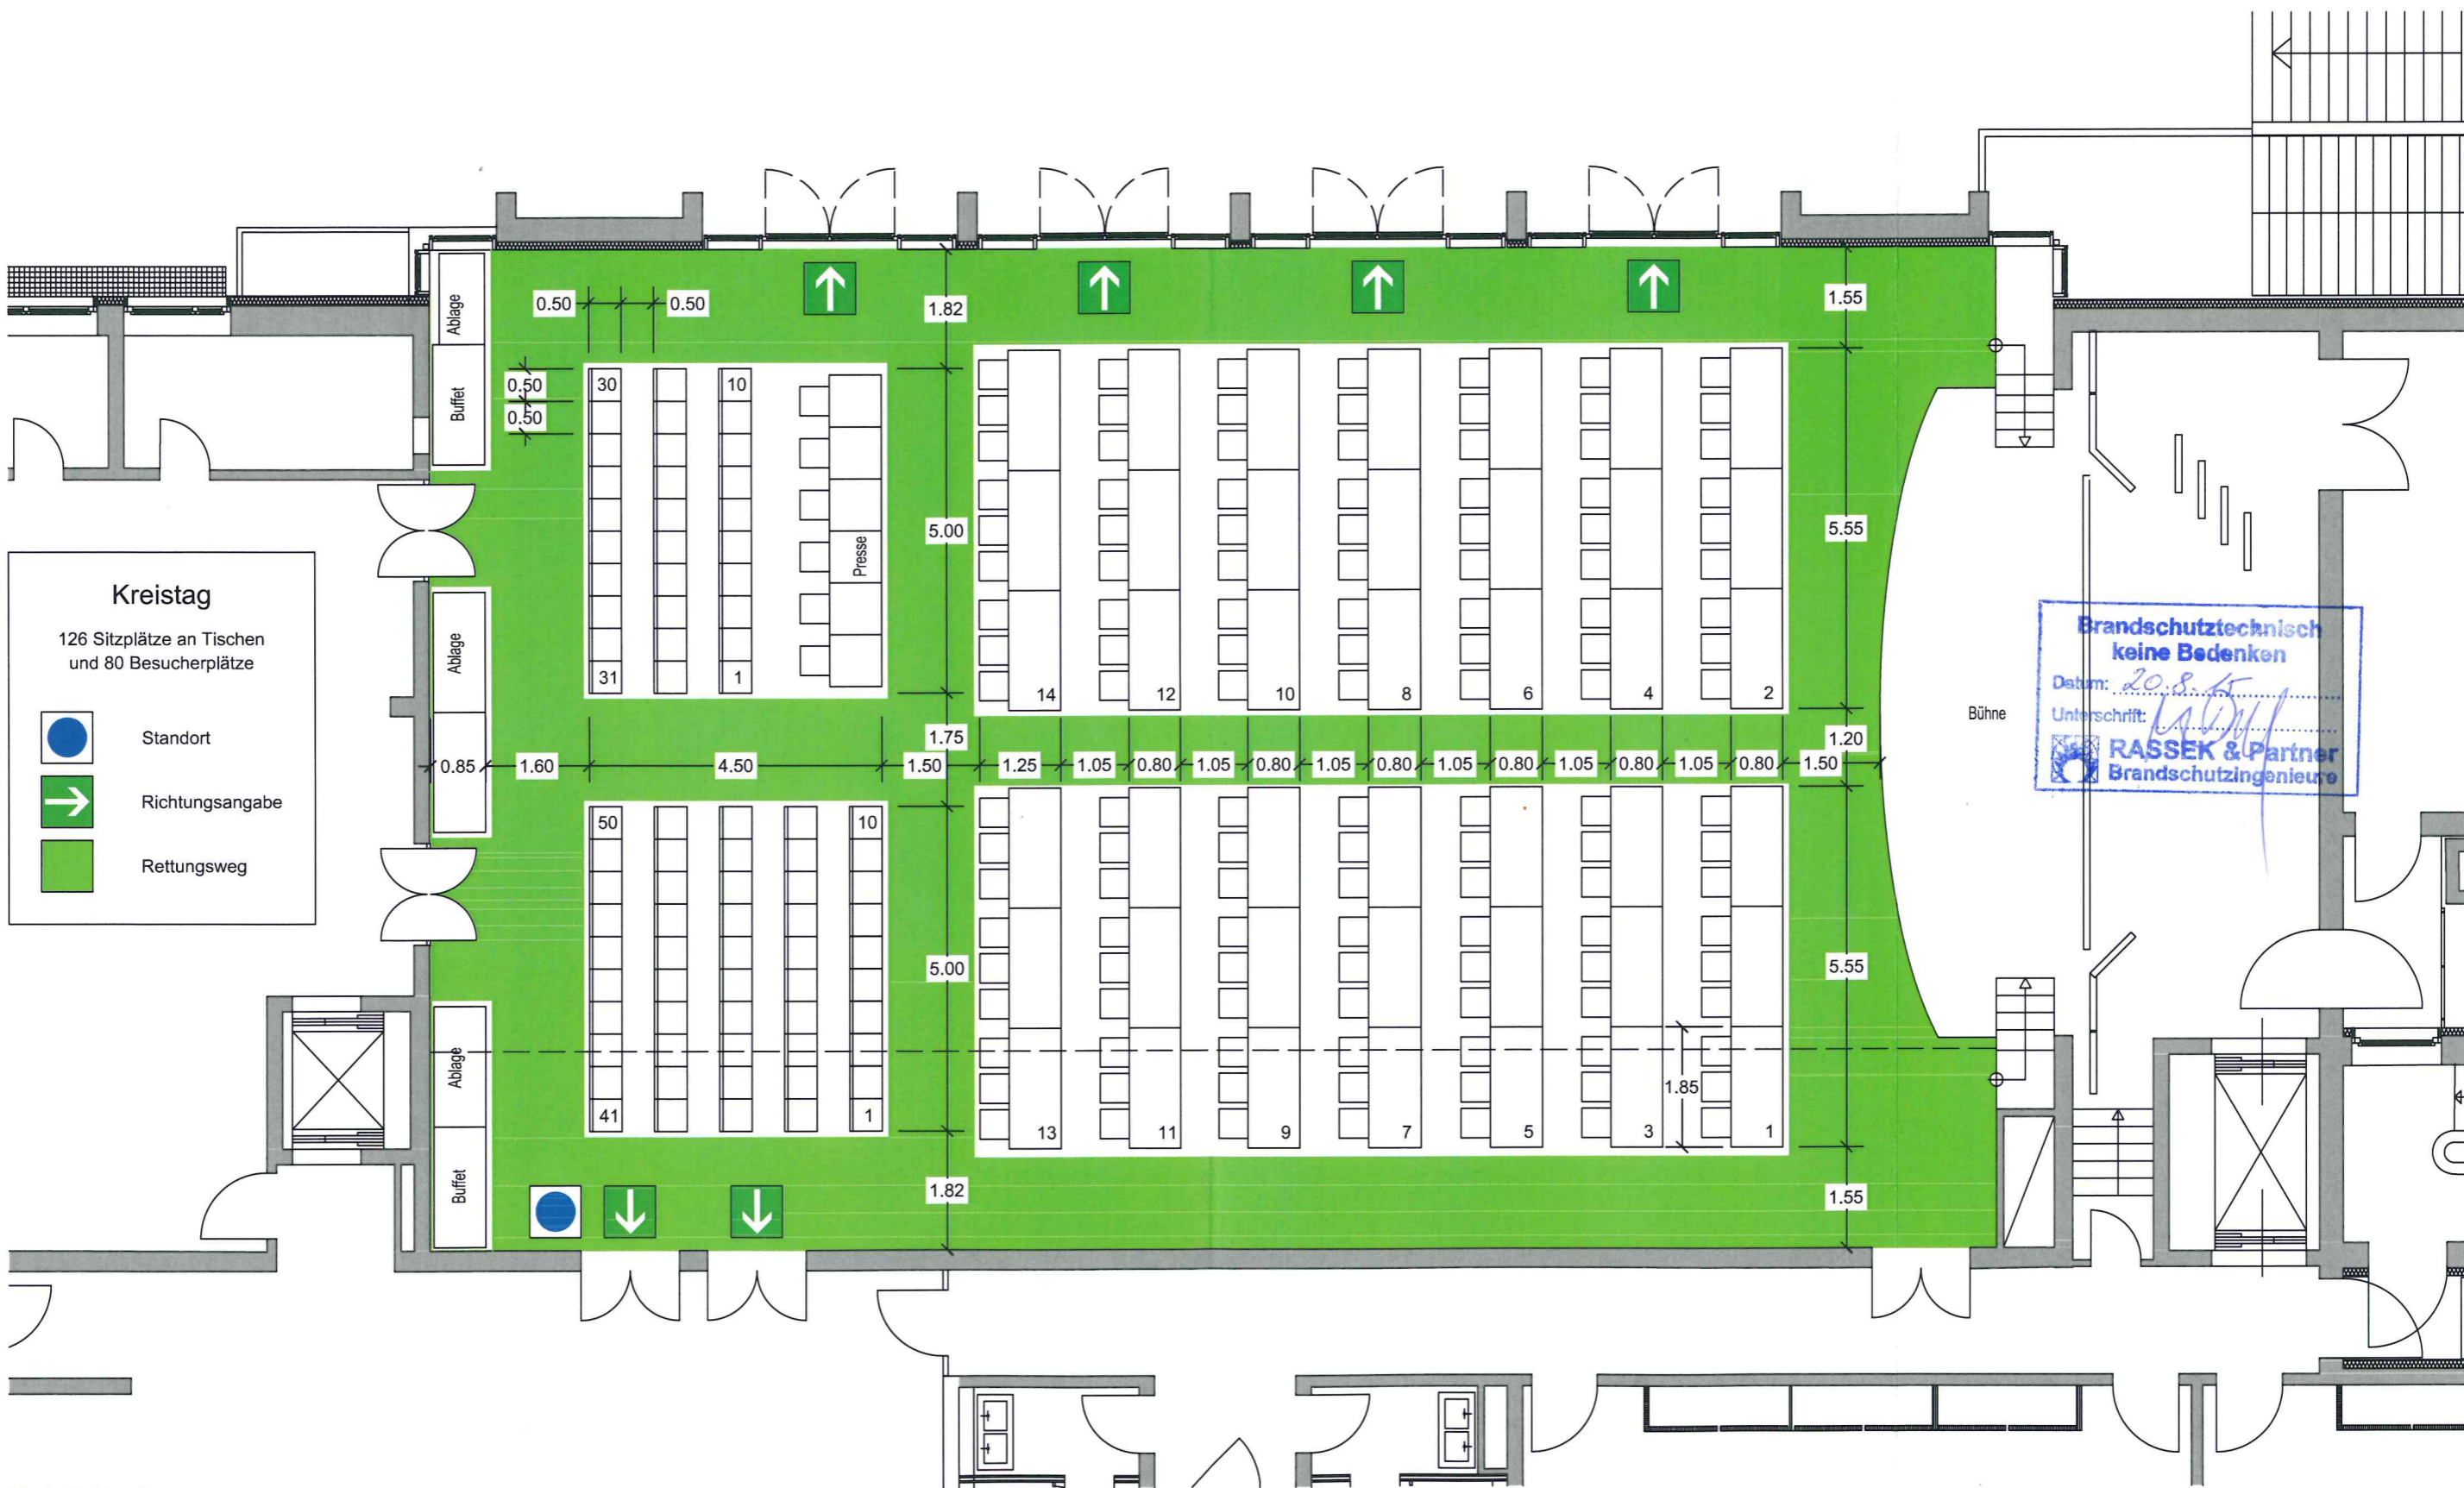

Kreistag
126 Sitzplätze an Tischen
und 80 Besucherplätze

● Standort
→ Richtungsangabe
■ Rettungsweg

Brandschutztechnisch
keine Bedenken
Datum: 20.8.15
Unterschrift: [Signature]
RASSEK & Partner
Brandschutzingenieure

Fink & Vogl
Architekten und Diplomingenieure
Dr.-Wintrich-Straße 8
85560 Ebersberg
Tel. 08092 / 21916


Stand 02.07.2015

Bürgerhaus Putzbrunn

Erdgeschoss M = 1 : 100

BESTUHLUNGSPLAN

Eingang
13. Aug. 2015
RASSEK & Partner
Brandschutzingenieure

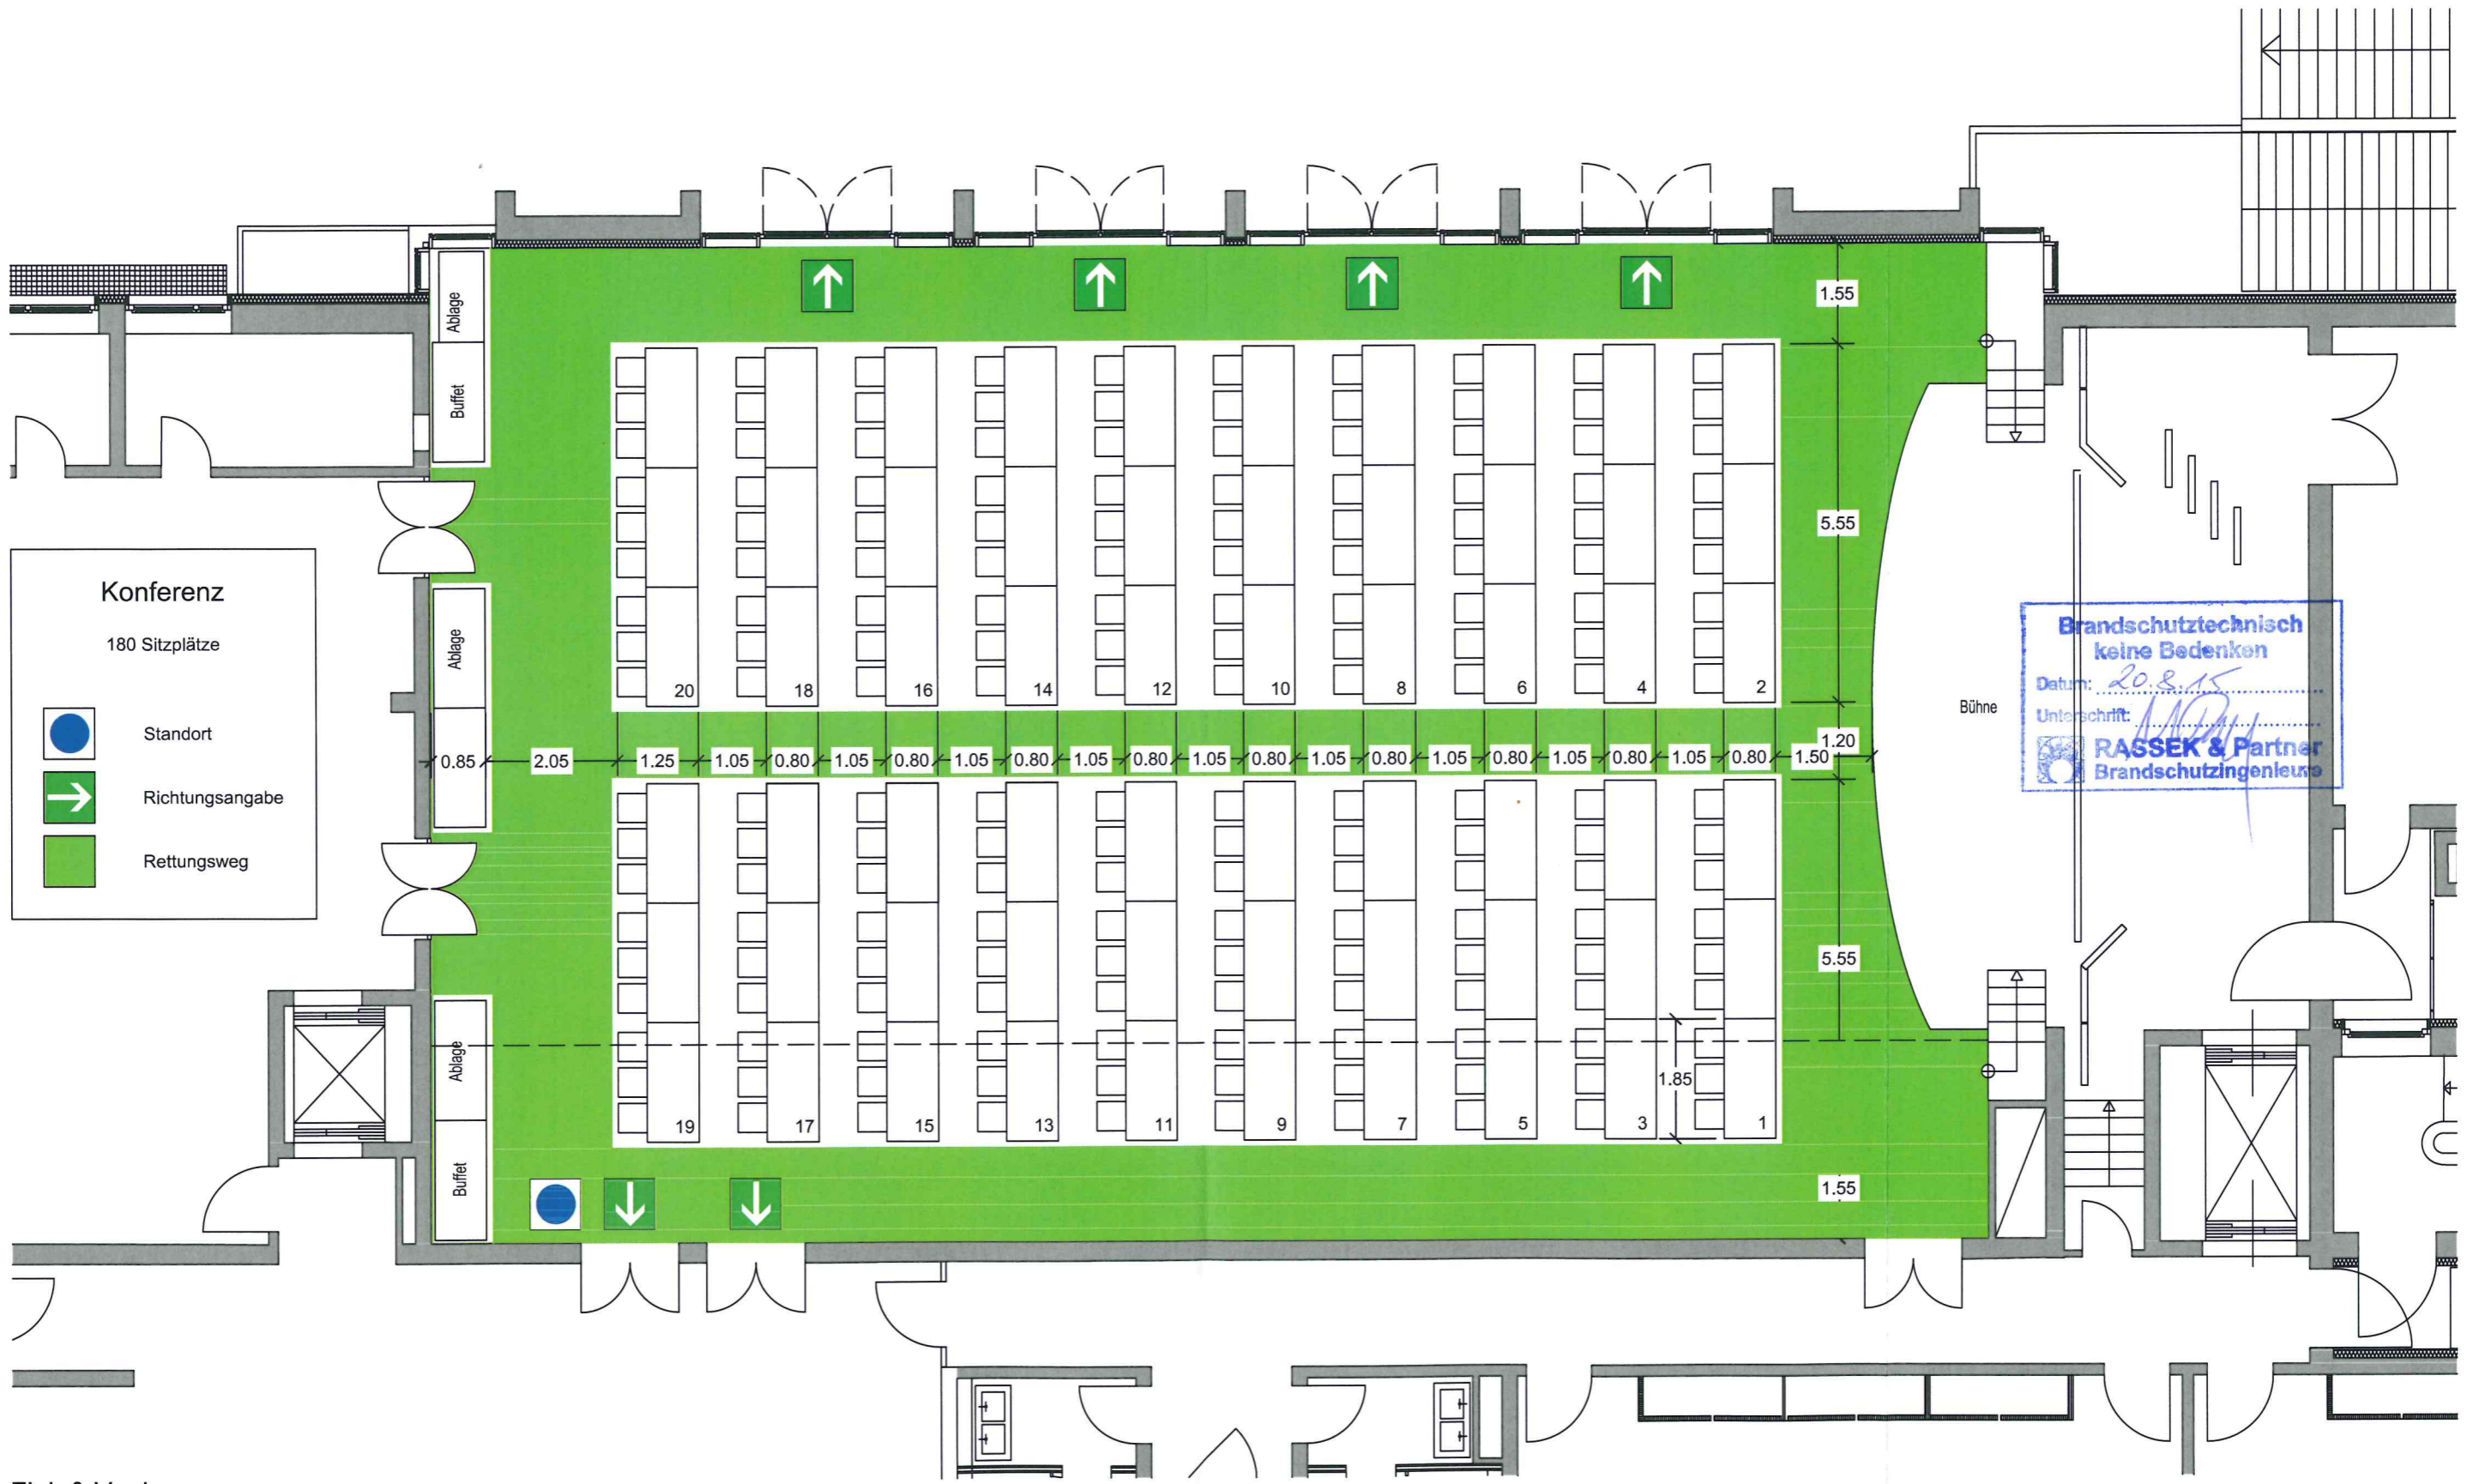

Fink & Vogl
Architekten und Diplomingenieure
Dr.-Wintrich-Straße 8
85560 Ebersberg
Tel. 08092 / 21916

Stand 02.07.2015

Bürgerhaus Putzbrunn

Erdgeschoss M = 1 : 100

BESTUHLUNGSPLAN

Eingang
13. Aug. 2015
RASSEK & Partner
Brandschutzingenieure



Seminar
162 Sitzplätze

- Standort
- Richtungsangabe
- Rettungsweg

**Brandschutztechnisch
keine Bedenken**
Datum: 20.8.15
Unterschrift: *[Signature]*
RASSEK & Partner
Brandschutzingenieure

Fink & Vogl
Architekten und Diplomingenieure
Dr.-Wintrich-Straße 8
85560 Ebersberg
Tel. 08092 / 21916

Stand 02.07.2015

Bürgerhaus Putzbrunn


Erdgeschoss M = 1 : 100

BESTUHLUNGSPLAN

Eingang

13. Aug. 2015

RASSEK & Partner
Brandschutz-Ingenieure

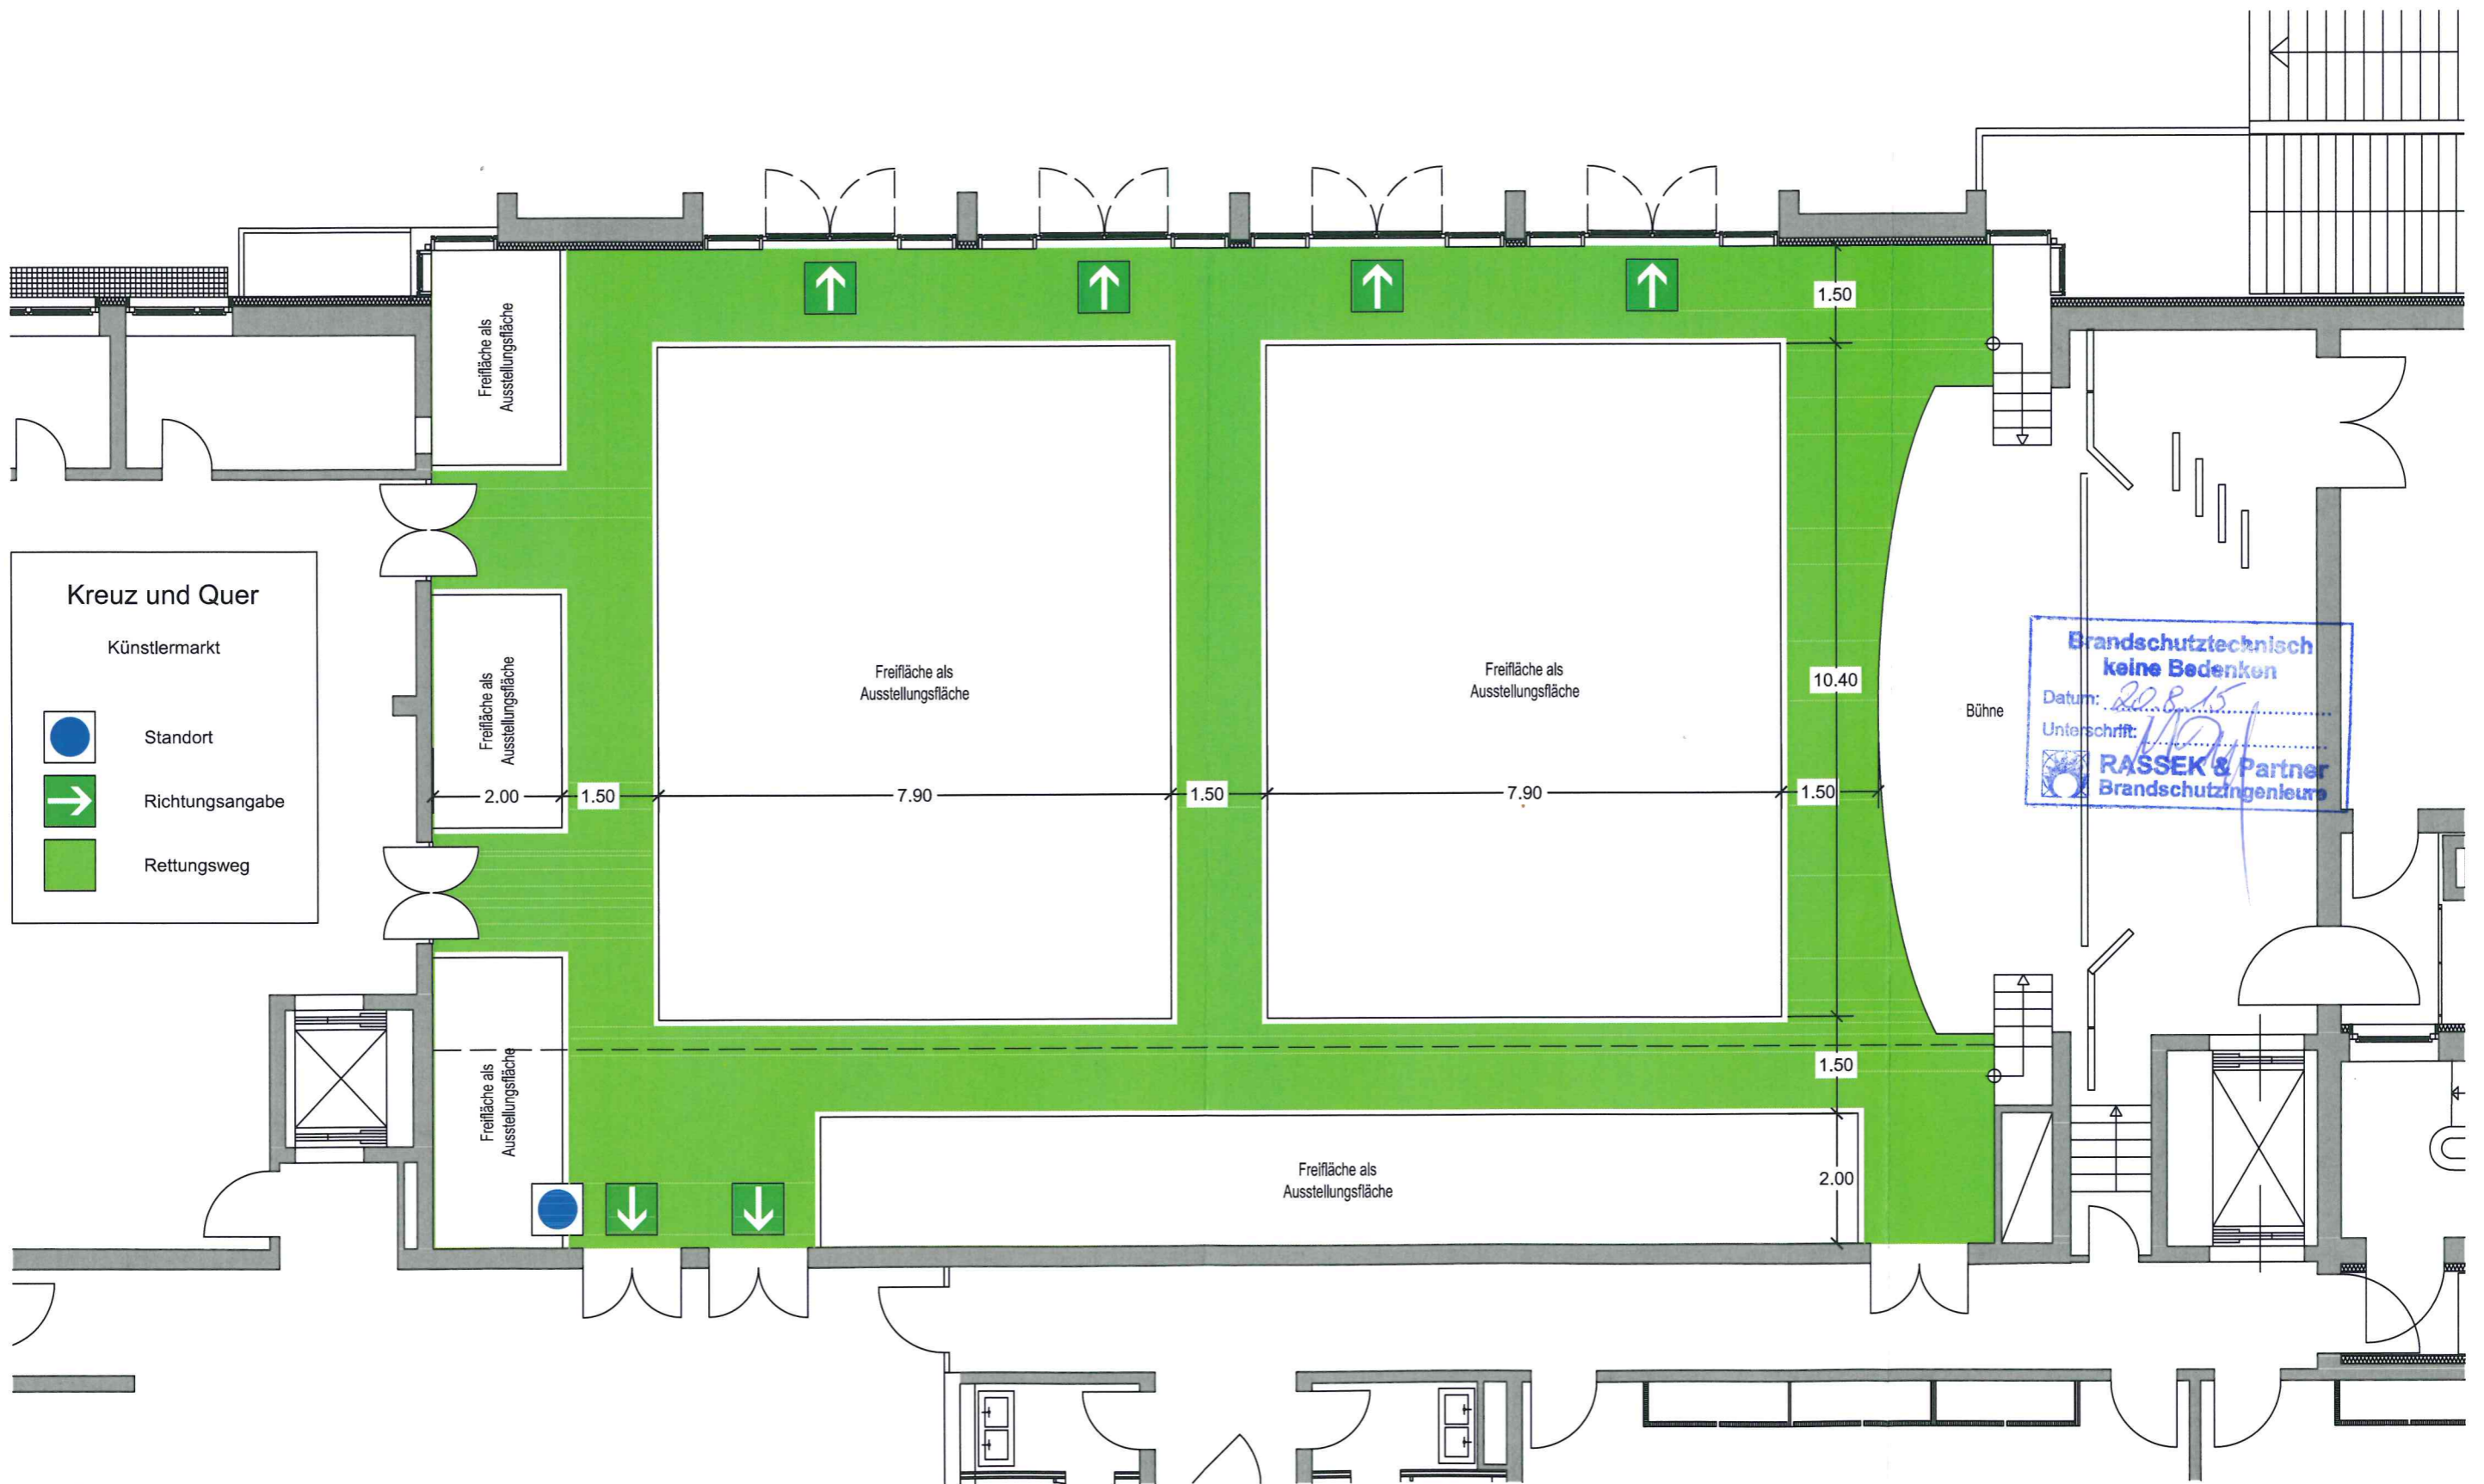

Kreuz und Quer
Künstlermarkt

- Standort (Blue circle)
- Richtungsangabe (Green arrow)
- Rettungsweg (Green square)

Brandschutztechnisch
keine Bedenken
Datum: 20.8.15
Unterschrift: [Signature]
RASSEK & Partner
Brandschutz-Ingenieure

Fink & Vogl
Architekten und Diplomingenieure
Dr.-Wintrich-Straße 8
85560 Ebersberg
Tel. 08092 / 21916

Stand 02.07.2015


Bürgerhaus Putzbrunn

Erdgeschoss M = 1 : 100

BESTUHLUNGSPLAN

Eingang
13. Aug. 2015
RASSEK & Partner
Brandschützingenieure

Brandschutztechnisch
keine Bedenken
Datum: 20.8.15
Unterschrift: *[Signature]*
RASSEK & Partner
Brandschützingenieure

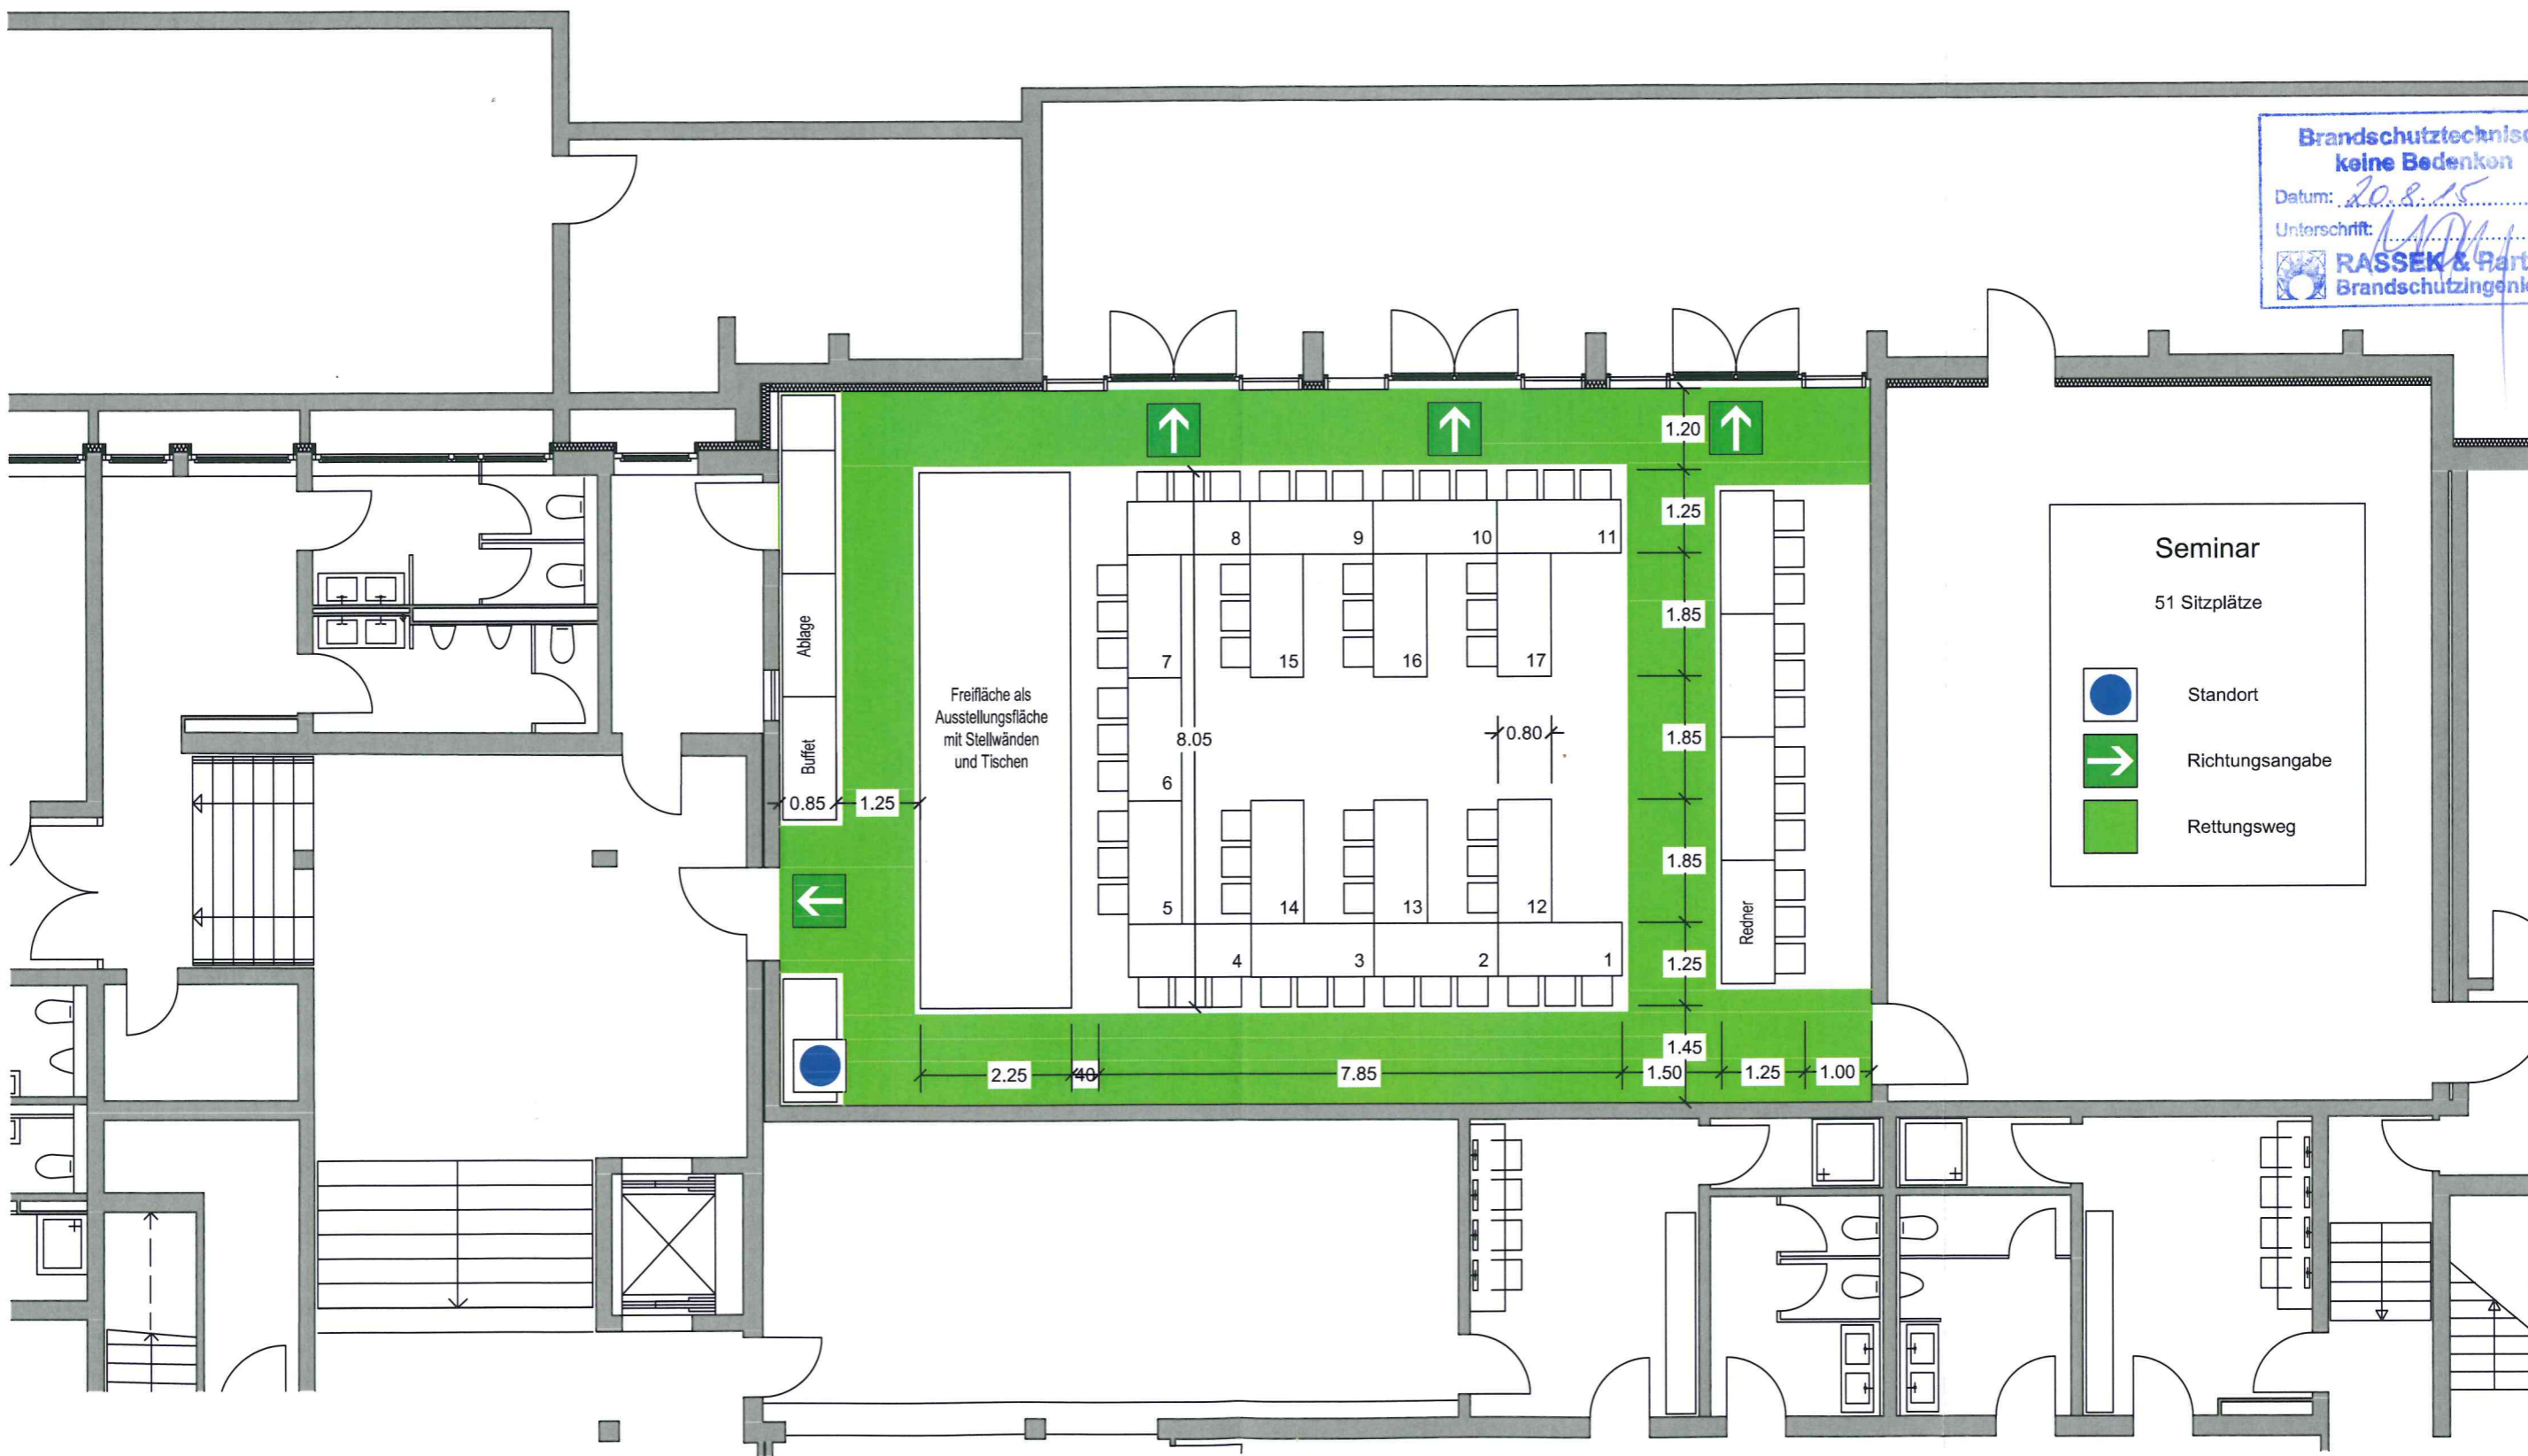

Seminar
51 Sitzplätze

- Standort
- Richtungsangabe
- Rettungsweg

Fink & Vogl
Architekten und Diplomingenieure
Dr.-Wintrich-Straße 8
85560 Ebersberg
Tel. 08092 / 21916

Stand 02.07.2015


Bürgerhaus Putzbrunn

Untergeschoss M = 1 : 100

BESTUHLUNGSPLAN

Eingang
13. Aug. 2015
RASSEK & Partner
Brandschutzingenieure

Brandschutztechnisch
keine Bedenken
Datum: 20.8.15
Unterschrift: [Signature]
RASSEK & Partner
Brandschutzingenieure

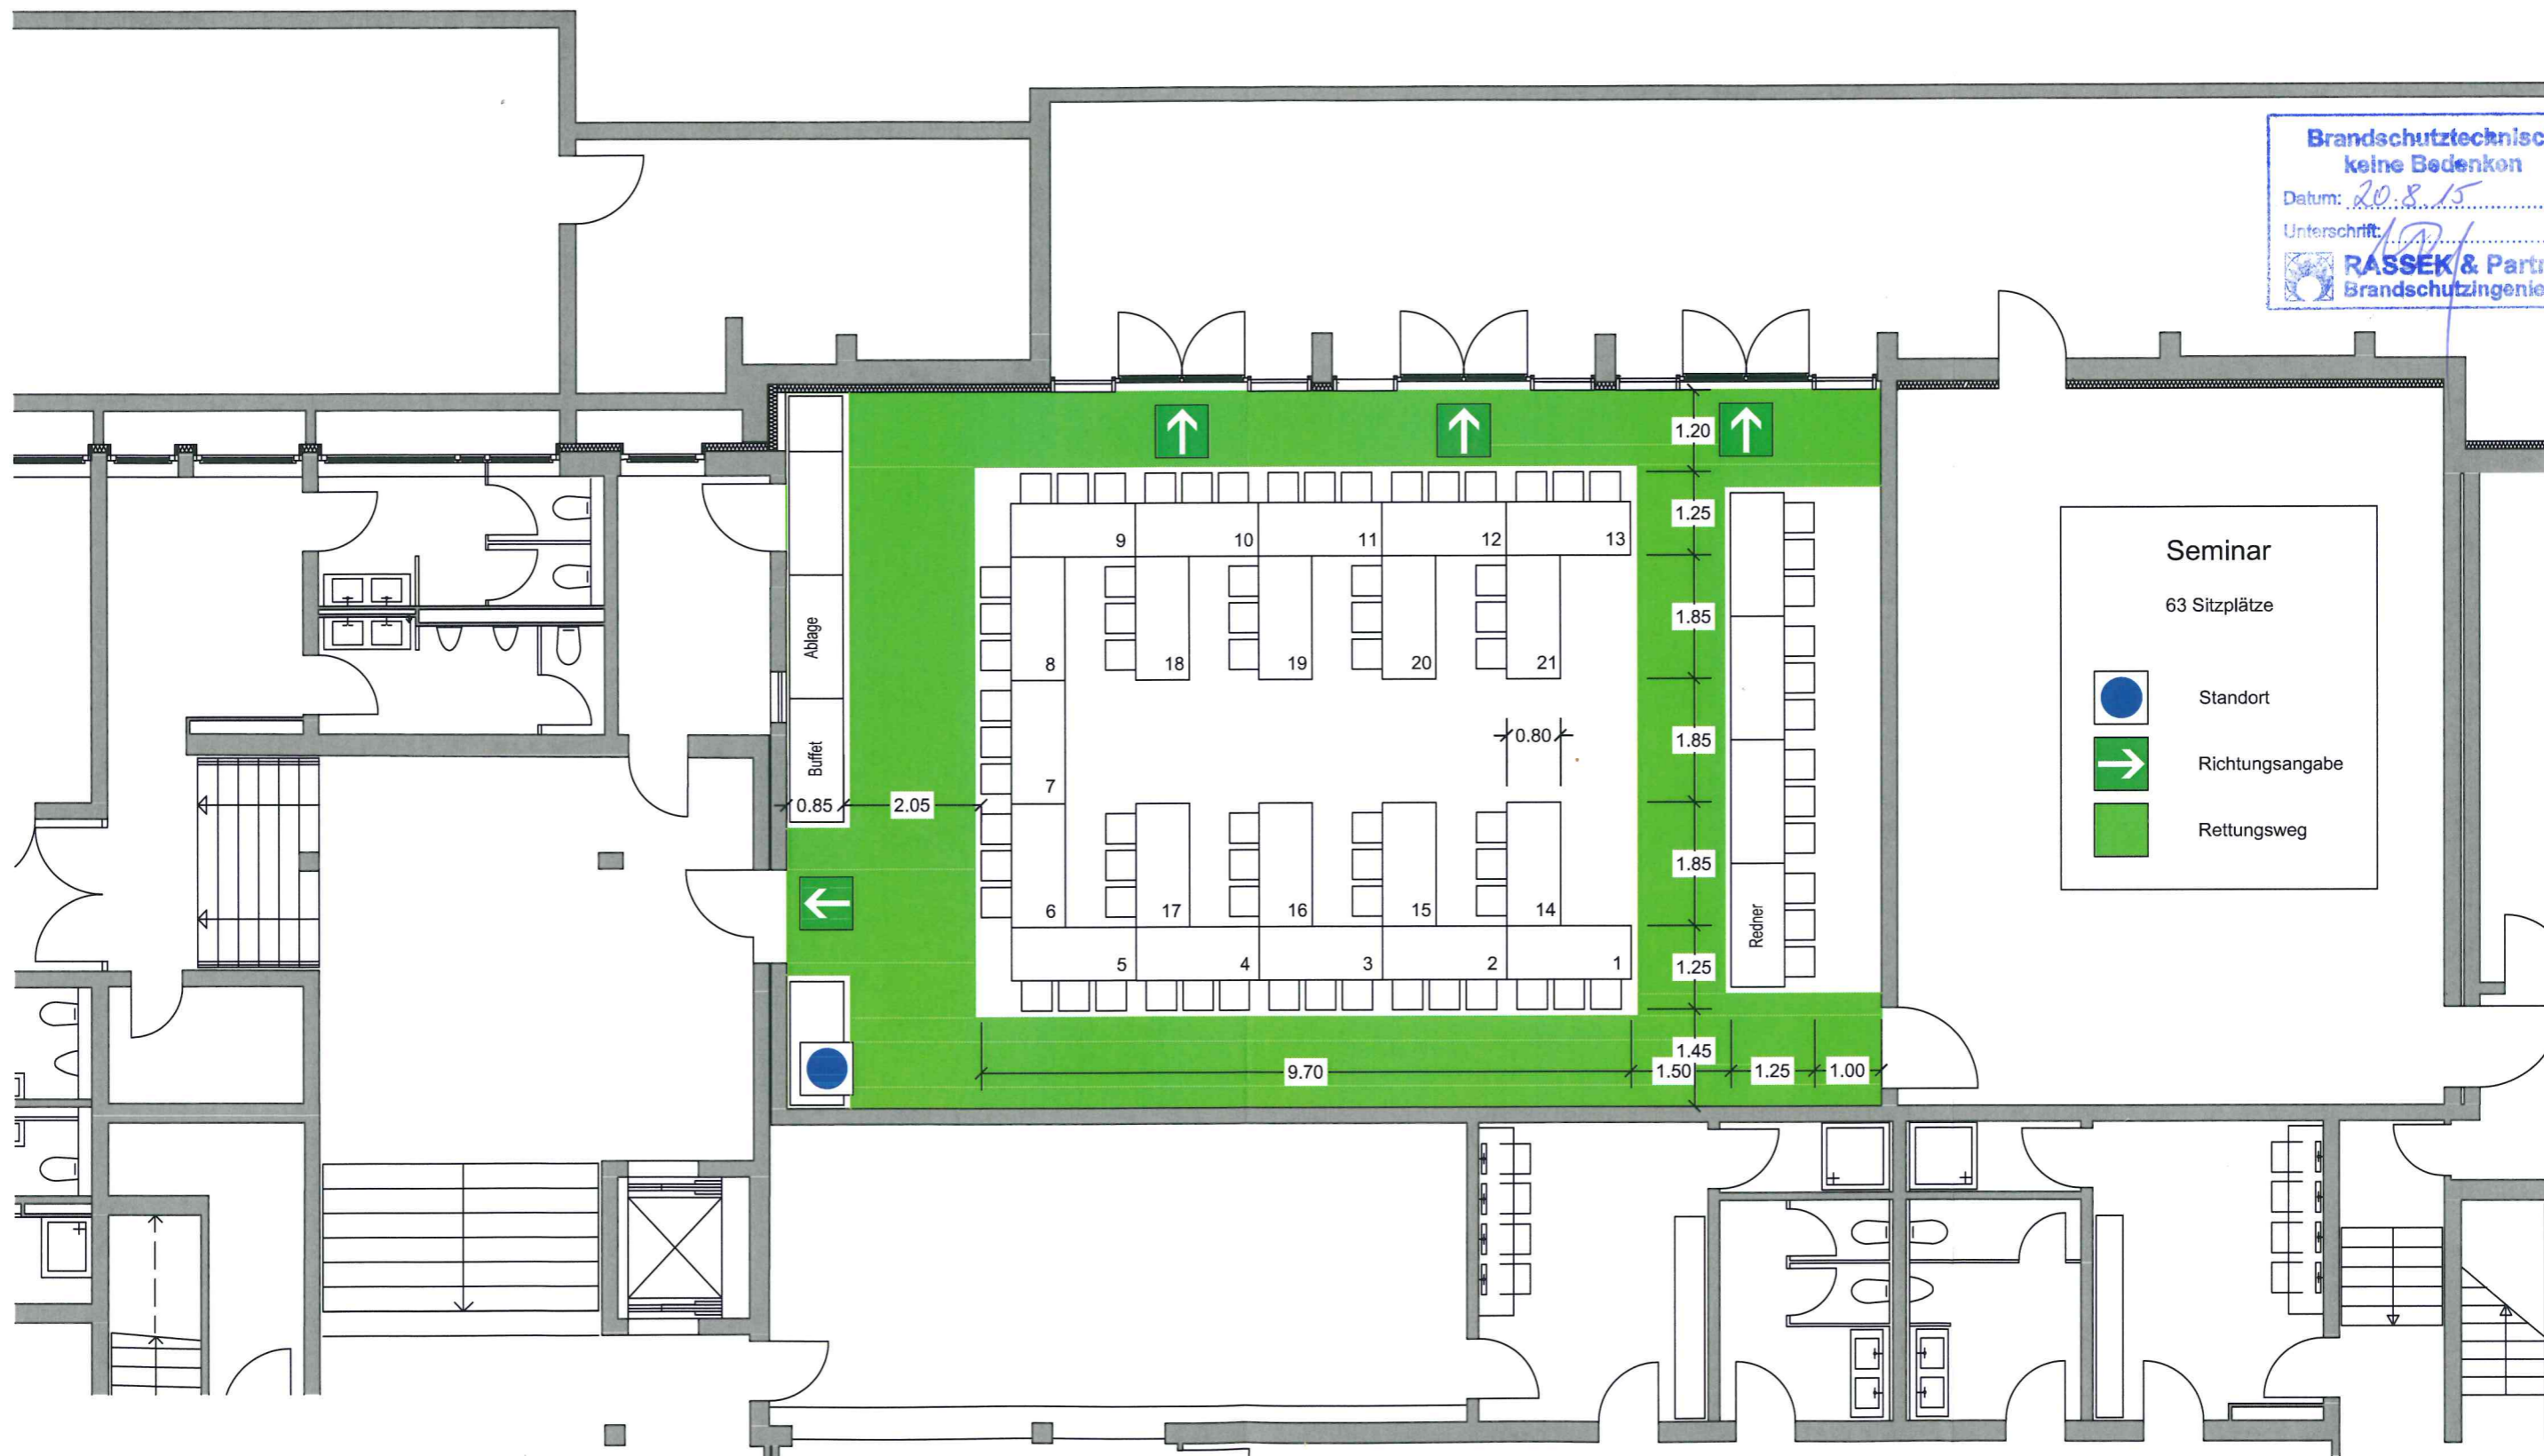

Seminar
63 Sitzplätze

- Standort
- Richtungsangabe
- Rettungsweg

Fink & Vogl
Architekten und Diplomingenieure
Dr.-Wintrich-Straße 8
85560 Ebersberg
Tel. 08092 / 21916

Stand 02.07.2015


Bürgerhaus Putzbrunn

Untergeschoss M = 1 : 100

BESTUHLUNGSPLAN

Eingang
13. Aug. 2015
RASSEK & Partner
Brandschutzingenieure

Brandschutztechnisch
keine Bedenken
Datum: 20.8.15
Unterschrift: *[Signature]*
RASSEK & Partner
Brandschutzingenieure

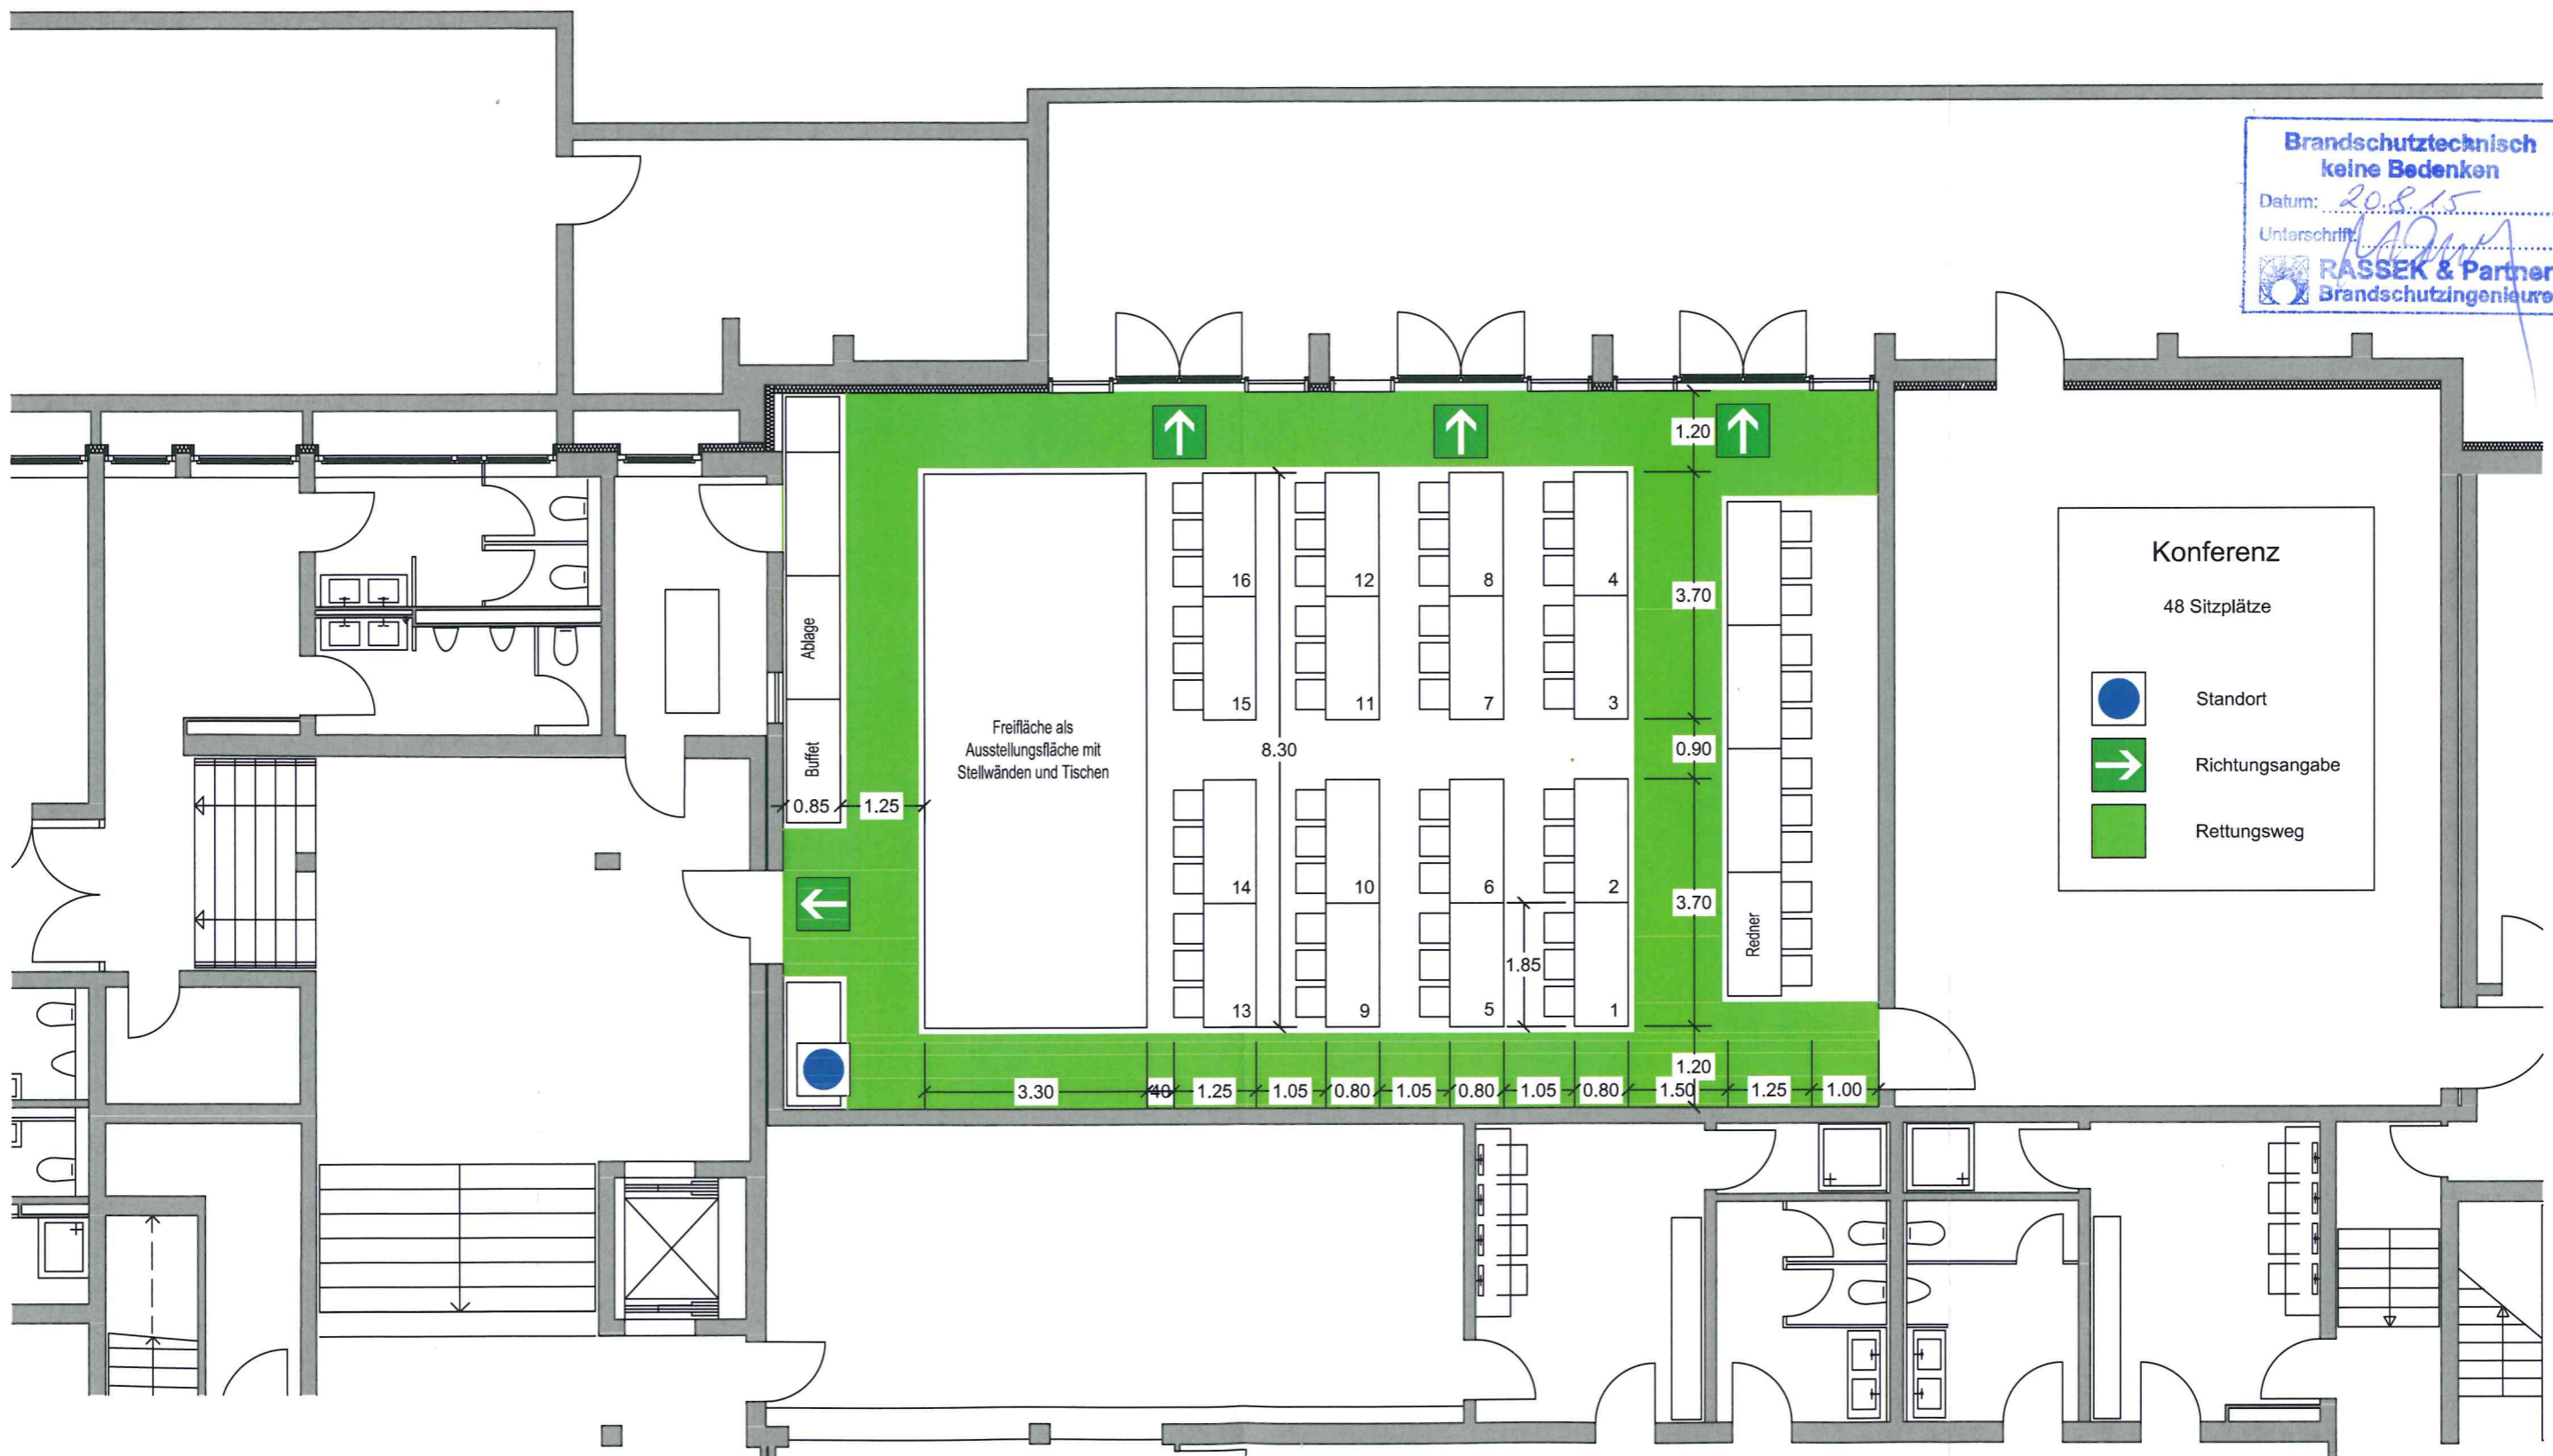

Konferenz
48 Sitzplätze

- Standort
- Richtungsangabe
- Rettungsweg

Fink & Vogl
Architekten und Diplomingenieure
Dr.-Wintrich-Straße 8
85560 Ebersberg
Tel. 08092 / 21916

Stand 02.07.2015


Bürgerhaus Putzbrunn

Untergeschoss M = 1 : 100

BESTUHLUNGSPLAN

Eingang
13. Aug. 2015
RASSEK & Partner
Brandschutztechnische Ingenieure

Brandschutztechnisch
keine Bedenken
Datum: 29.8.15
Unterschrift: [Signature]
RASSEK & Partner
Brandschutztechnische Ingenieure

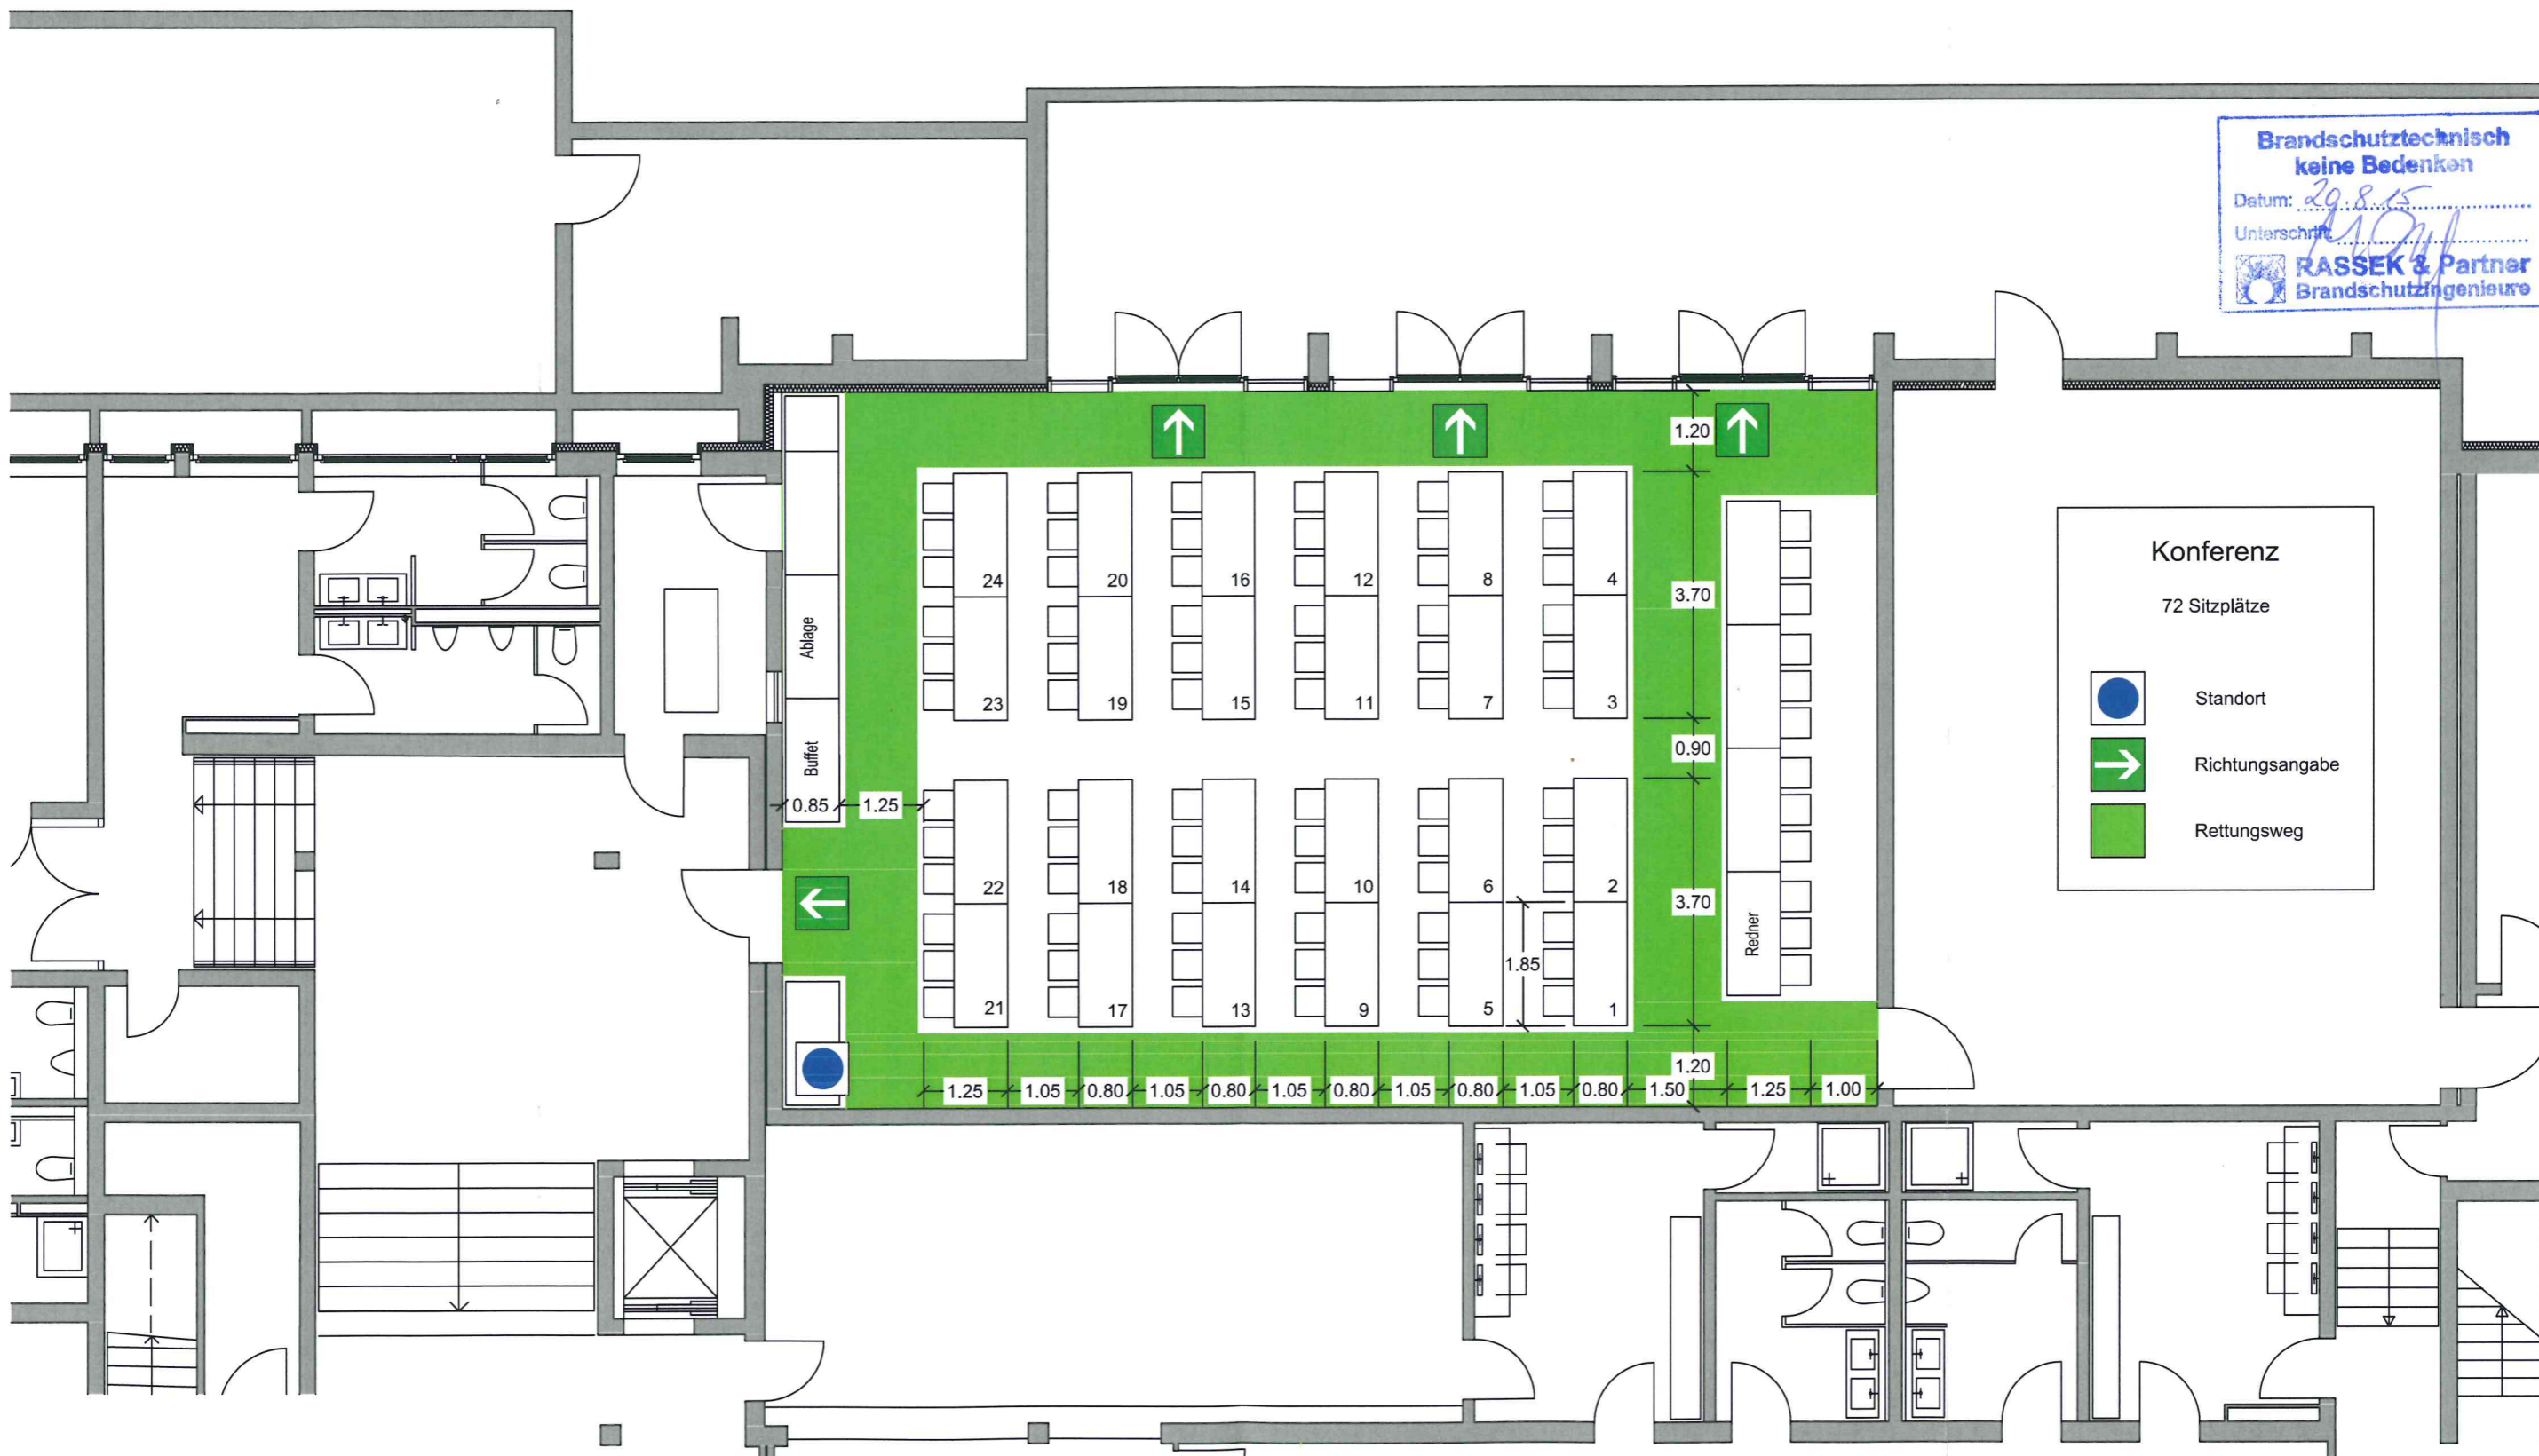

Konferenz
72 Sitzplätze

- Standort
- Richtungsangabe
- Rettungsweg

Fink & Vogl
Architekten und Diplomingenieure
Dr.-Wintrich-Straße 8
85560 Ebersberg
Tel. 08092 / 21916

Stand 02.07.2015


Bürgerhaus Putzbrunn

Untergeschoss M = 1 : 100

BESTUHLUNGSPLAN

Eingang
13. Aug. 2015
RASSEK & Partner
Brandschutzplan

Brandschutztechnisch
keine Bedenken
Datum: 20.8.15
Unterschrift: [Signature]
RASSEK & Partner
Brandschutzingenieure

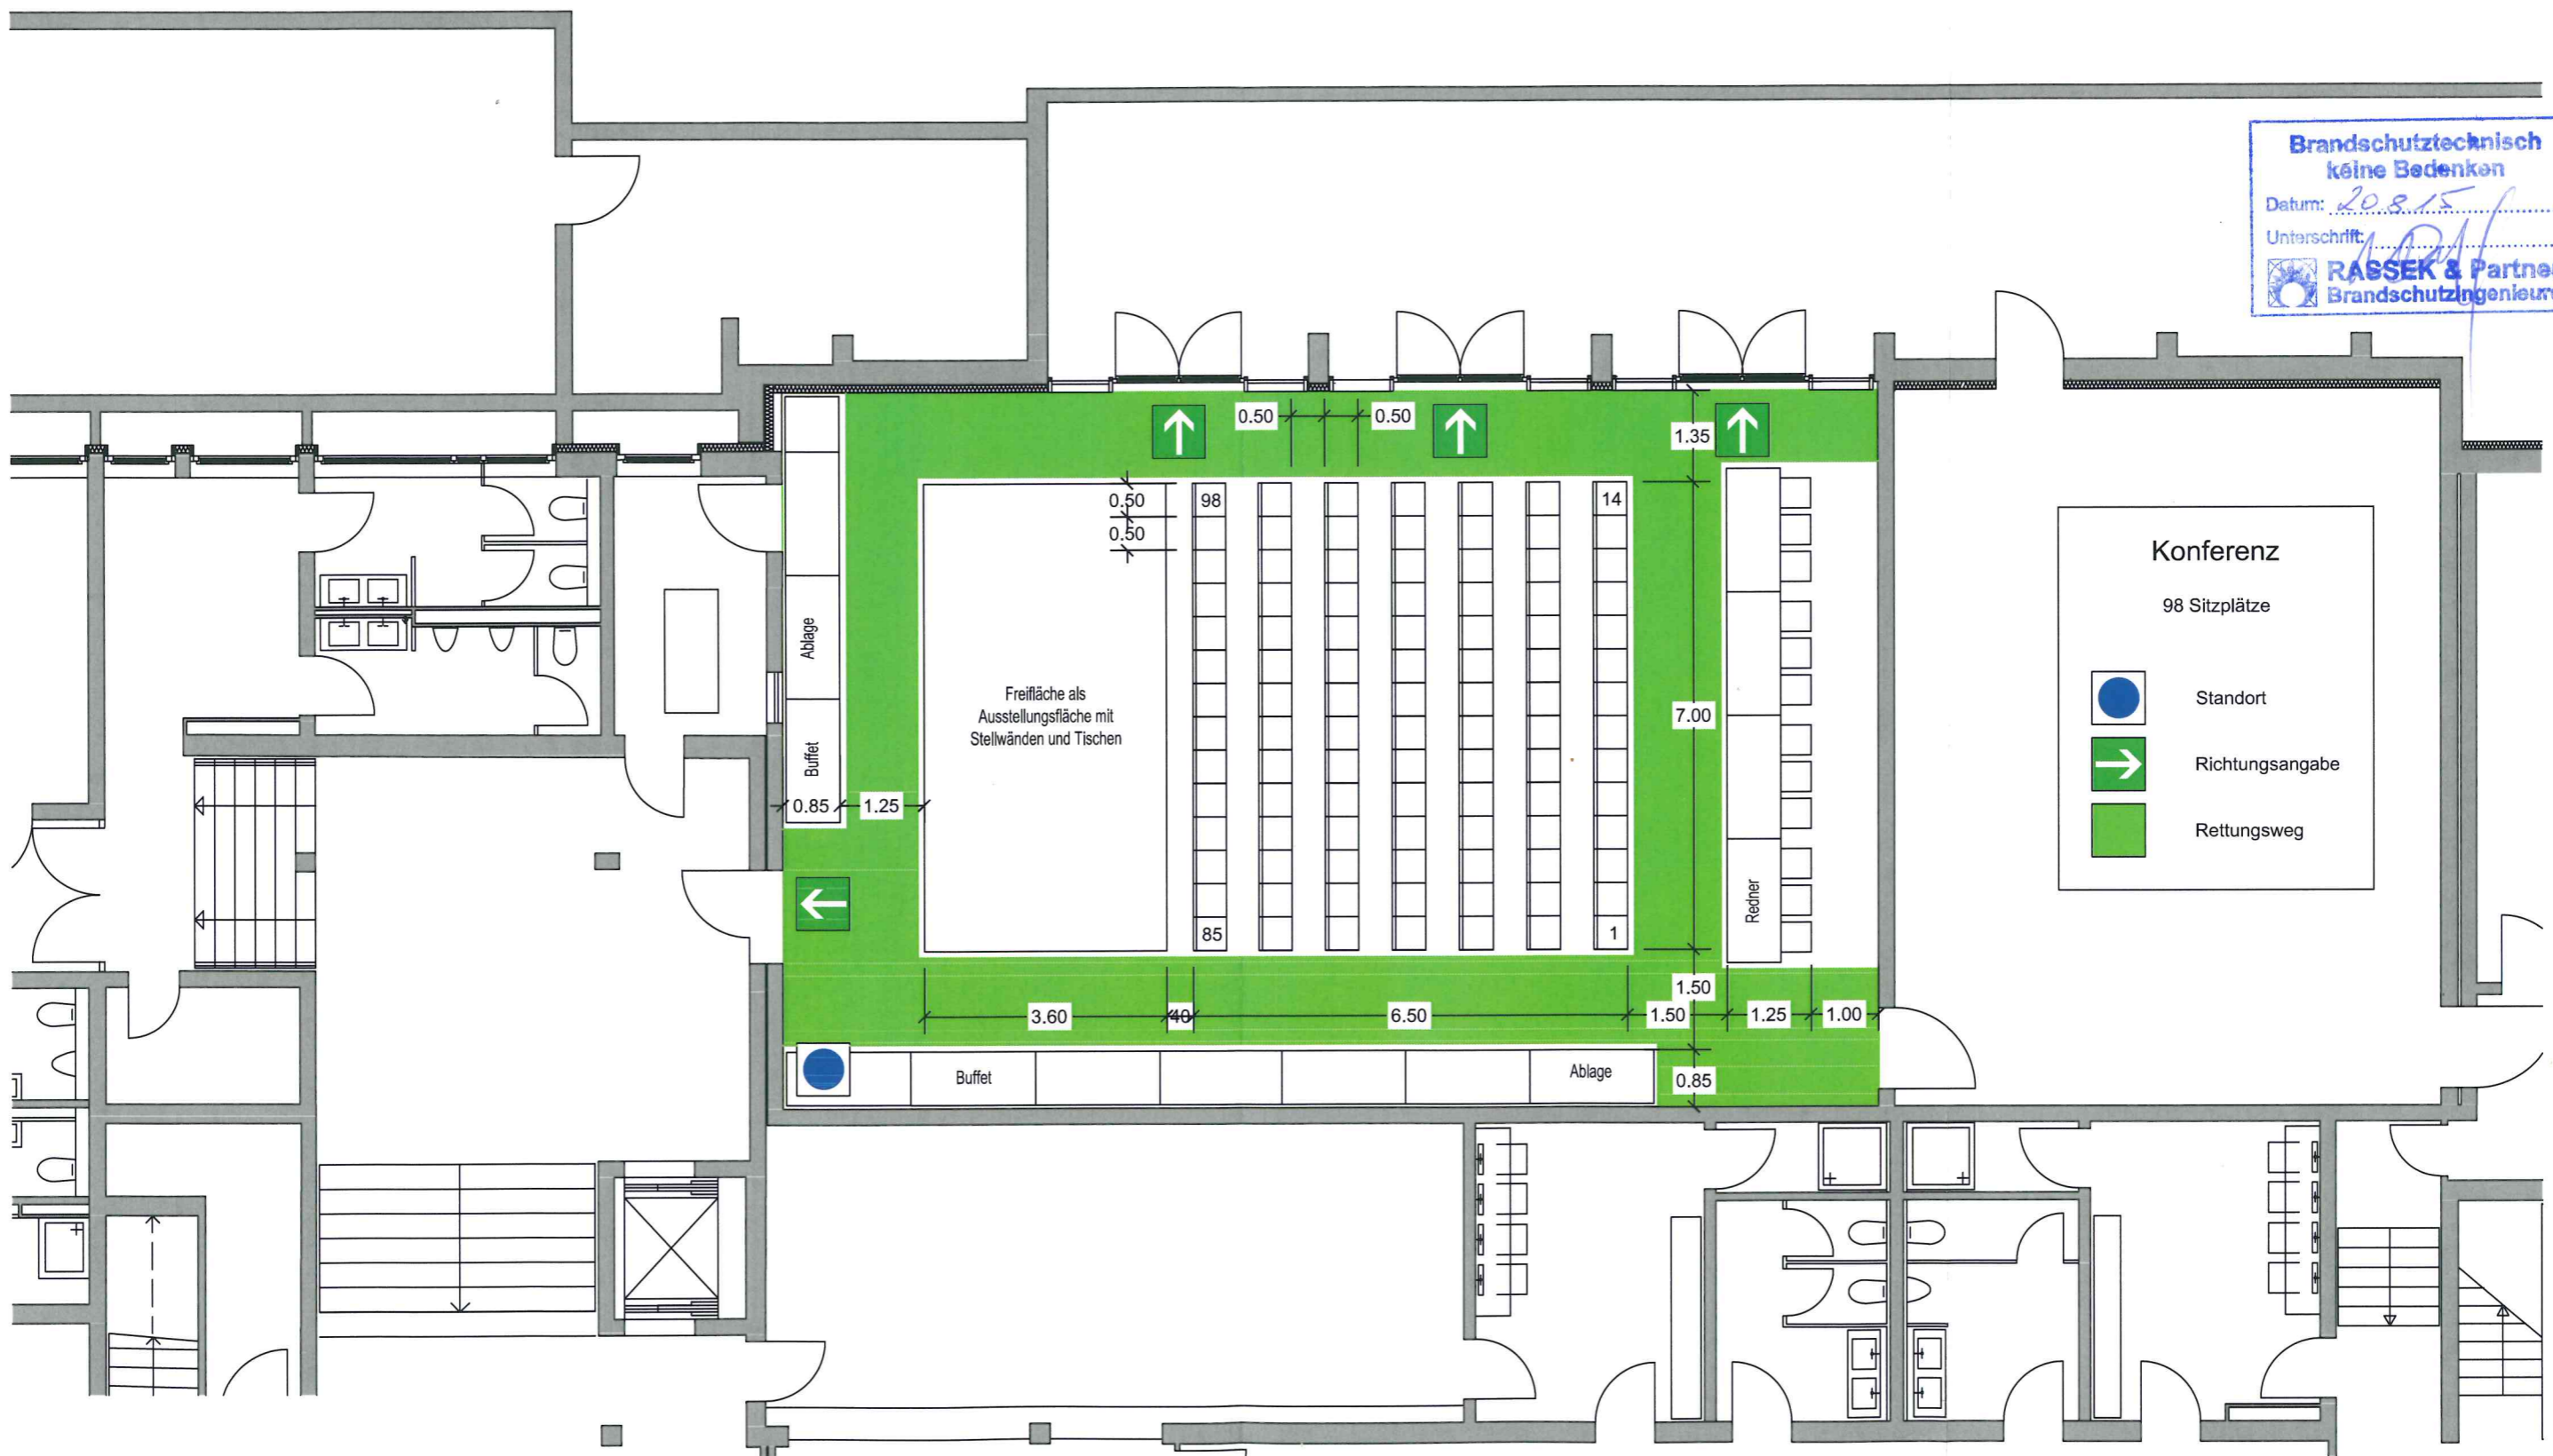

Konferenz
98 Sitzplätze

- Standort
- Richtungsangabe
- Rettungsweg

Fink & Vogl
Architekten und Diplomingenieure
Dr.-Wintrich-Straße 8
85560 Ebersberg
Tel. 08092 / 21916

Stand 02.07.2015

Bürgerhaus Putzbrunn

Untergeschoss M = 1 : 100

BESTUHLUNGSPLAN

Eingang

13. Aug. 2015


RASSEK & Partner
Brandschutztechnische Ingenieure

Brandschutztechnisch
keine Bedenken

Datum: 20.8.15

Unterschrift: *[Signature]*

RASSEK & Partner
Brandschutztechnische Ingenieure

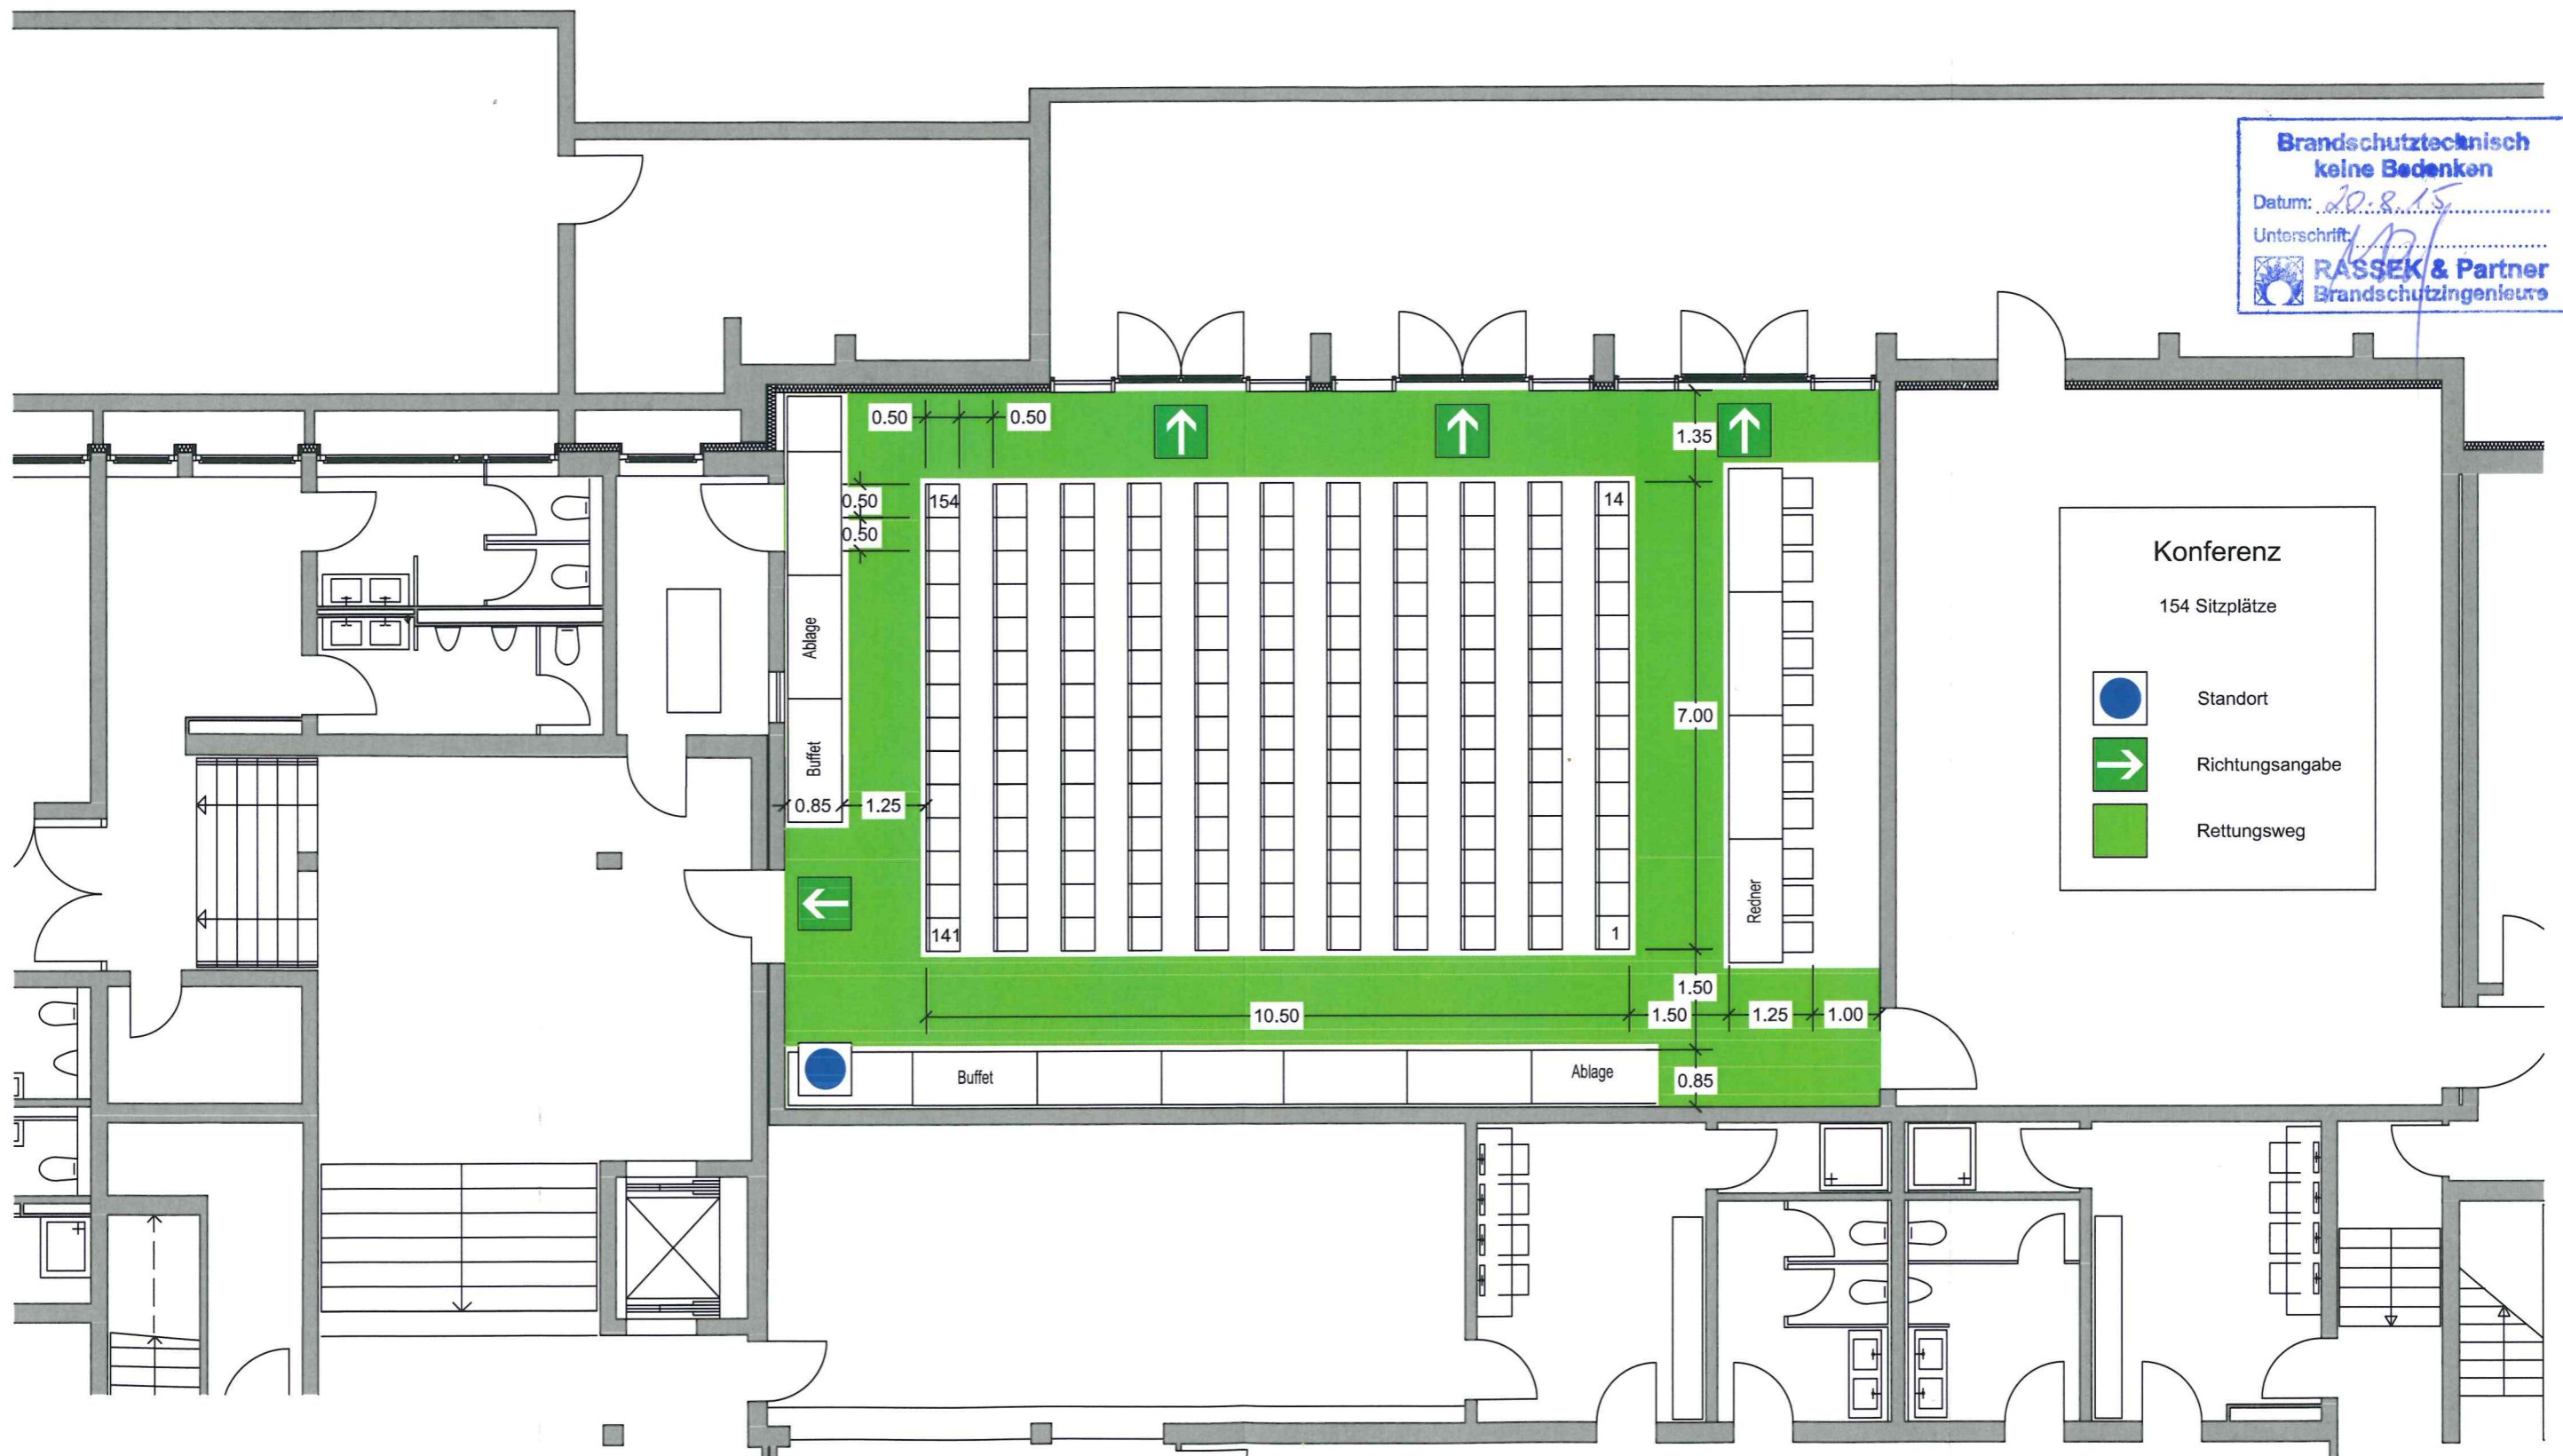

Konferenz
154 Sitzplätze

- Standort
- Richtungsangabe
- Rettungsweg

Fink & Vogl

Architekten und Diplomingenieure
Dr.-Wintrich-Straße 8
85560 Ebersberg
Tel. 08092 / 21916

Stand 02.07.2015

Bürgerhaus Putzbrunn

Untergeschoss M = 1 : 100